

**Projekt**

z dnia 25 stycznia 2021 r.  
Zatwierdzony przez .....

**UCHWAŁA NR .....  
RADY MIEJSKIEJ W KŁOBUCKU**

z dnia ..... 2021 r.

**w sprawie przystąpienia do sporządzenia miejscowego planu zagospodarowania  
przestrzennego dla terenów położonych w Kłobucku, obręb Zagórze, w rejonie ulic:  
Poprzecznej, Równoległej, Cichej i Wiśniowej**

Na podstawie art. 18 ust. 2 pkt 5 ustawy z dnia 8 marca 1990 r. o samorządzie gminnym (Dz. U. z 2020 r. poz. 713 z późn. zm) w związku z art. 14 ust. 1 i 2 ustawy z dnia 27 marca 2003 r. o planowaniu i zagospodarowaniu przestrzennym (Dz. U. z 2020 r. poz. 293 z późn. zm.),

**Rada Miejska w Kłobucku uchwala, co następuje:**

§ 1. 1. Przystępuje się do sporządzenia miejscowego planu zagospodarowania przestrzennego dla terenów położonych w Kłobucku, obręb Zagórze, w rejonie ulic: Poprzecznej, Równoległej, Cichej i Wiśniowej.

2. Granicę obszaru objętego opracowaniem miejscowego planu zagospodarowania przestrzennego określa załącznik graficzny do niniejszej uchwały, sporządzony w skali 1: 10 000.

§ 2. Wykonanie uchwały powierza się Burmistrzowi Kłobucka.

§ 3. Uchwała wchodzi w życie po upływie 14 dni od dnia jej ogłoszenia w Dzienniku Urzędowym Województwa Śląskiego.


**KIEROWNIK**  
Wydziału Gospodarki Przestrzennej  
i Gospodarki Nieruchomościami  
mgr inż. *Alicja Janielska*

**BURMISTRZ KŁOBUCKA**  
*Jerzy Zakrzewski*

**RADCA PRAWNY**

*Tomasz Głębocki*  
Op - C- 419/1999

Załącznik do uchwały Nr .....  
Rady Miejskiej w Kłobucku  
z dnia ..... 2021 r.

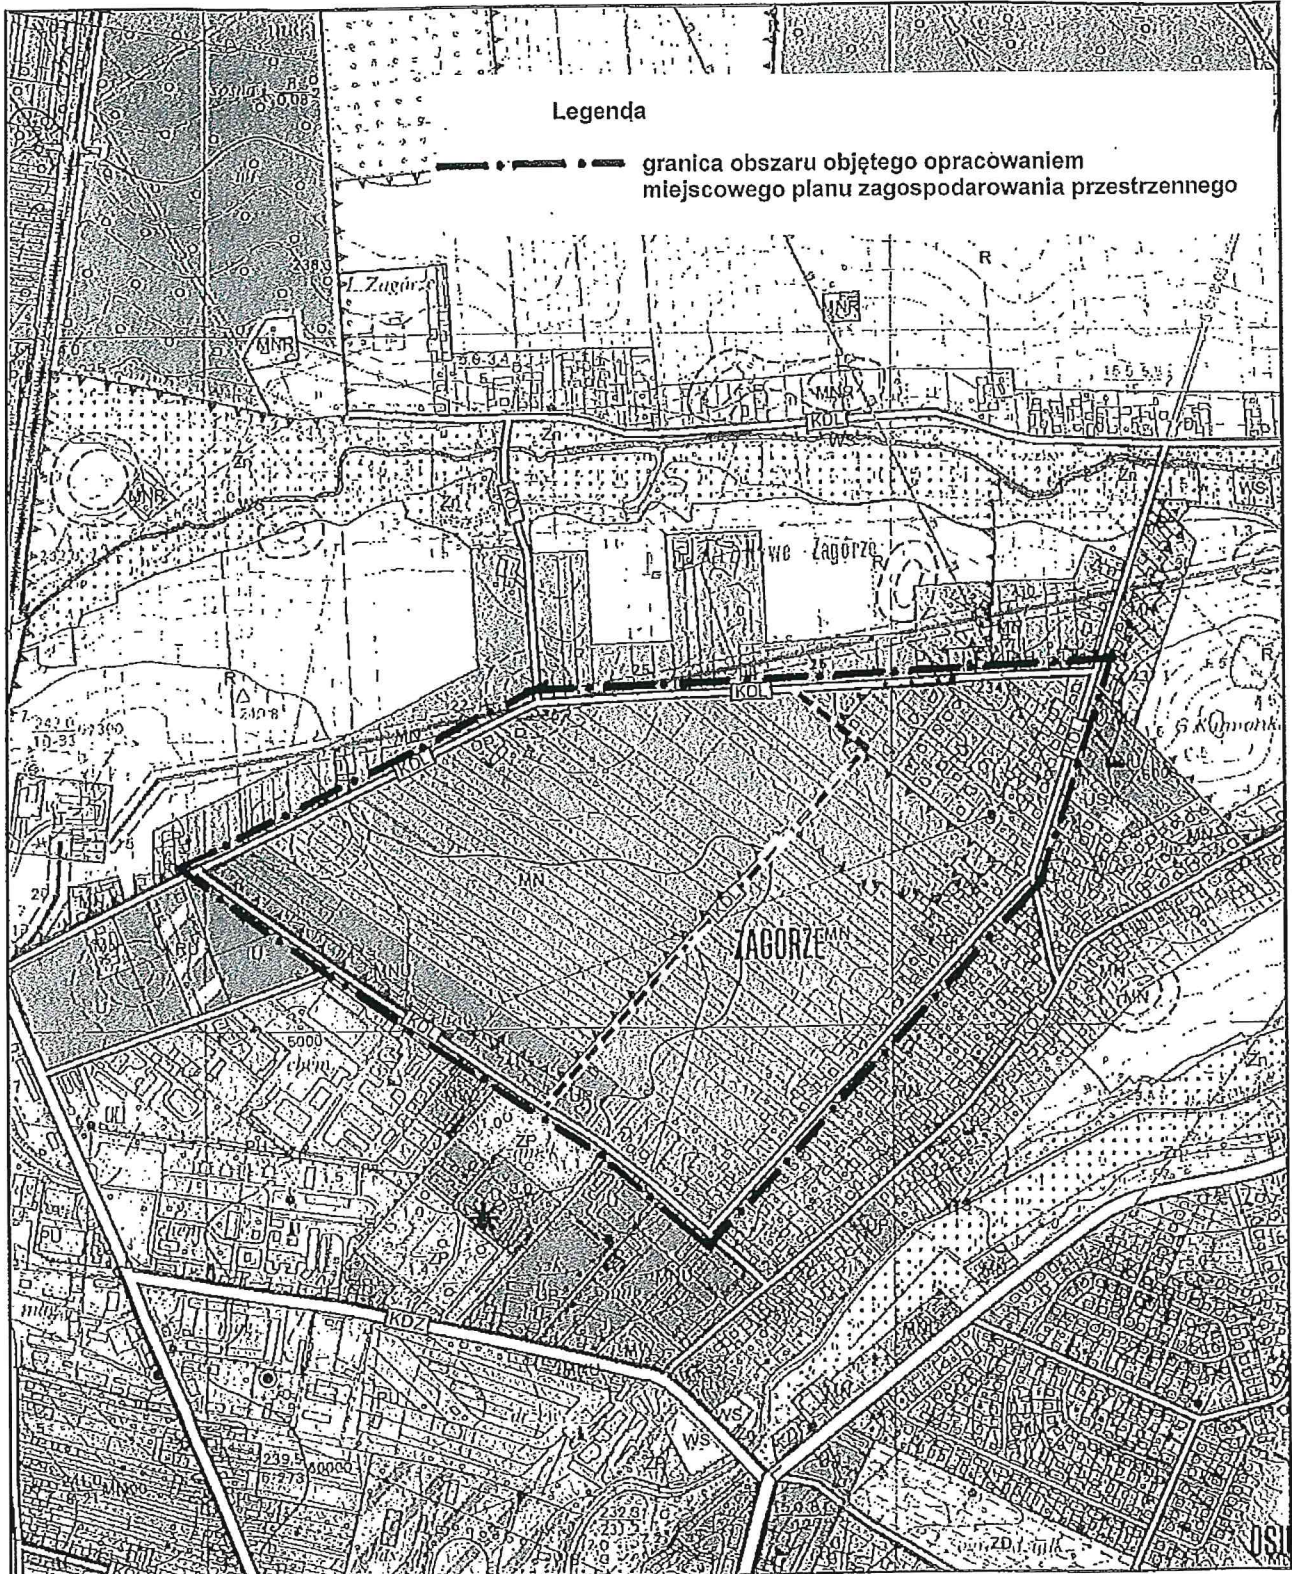

BU RMISTRZ KŁOBUCKA SKALA: 1:10000

*Jerzy Zakrzewski*

### Uzasadnienie

Obszar objęty projektem uchwały obejmuje teren o powierzchni ok. 60 ha, położony w Kłobucku, obręb Zagórze w rejonie ulic Poprzecznej, Równoległej, Cichej i Wiśniowej. Komisja Zagospodarowania Przestrzennego, Infrastruktury Komunalnej Bezpieczeństwa i Porządku Publicznego Rady Miejskiej w Kłobucku na posiedzeniu w dniu 19.03.2019 r. zapoznała się z wnioskiem mieszkańców z dnia 17.02.2019 r. (data wpływu do tut. urzędu 26.02.2019 r.), dotyczącym sporządzenia miejscowego planu zagospodarowania przestrzennego terenu w Kłobucku w rejonie ulic Poprzecznej, Równoległej, Cichej i Wiśniowej. Komisja pozytywnie zaopiniowała propozycję uwzględnienia wniosku w pierwszej kolejności przy konstruowaniu budżetu już na rok 2020, jednakże z uwagi na niewystarczającą ilość środków finansowych wniosek nie został zrealizowany.

Od ul. Poprzecznej na własność gminy została wykupiona działka przewidziana w obowiązującym planie miejscowym pod urządzenie dróg lokalnych, równoległych do ulicy Wiśniowej.

O opracowanie planu miejscowego dla tego terenu wnioski są składane od kilkunastu lat.

Dla części terenu położonego wzdłuż ul. Poprzecznej obowiązuje miejscowy plan zagospodarowania przestrzennego – uchwała Nr 253/XX/2004 Rady Miejskiej w Kłobucku z dnia 28 października 2004 r., w oparciu o który gmina stała się właścicielem działek nr ewid.: 376/14, 376/15, 376/16 przeznaczonych pod odcinki dróg lokalnych wyznaczonych dla obsługi przyległego terenu oraz działki nr 376/18 przewidzianej pod poszerzenie ul. Poprzecznej.

KŁOBUCK  
Wydziału Gospodarki Przestrzennej  
i Gospodarki Nieruchomościami  
mgr inż. Alina Jagielska

