

**Projekt**

z dnia 15 września 2021 r.  
Zatwierdzony przez .....

**UCHWAŁA NR .....  
RADY MIEJSKIEJ W KŁOBUCKU**

z dnia ..... 2021 r.

**w sprawie uchwalenia miejscowego planu zagospodarowania przestrzennego terenu w miejscowości  
Kamyk - etap II**

Na podstawie art. 18 ust 2 pkt 5 ustawy z dnia 8 marca 1990 r. o samorządzie gminnym (Dz. U. z 2021 poz. 1372), art. 20 ust. 1 ustawy z dnia 27 marca 2003 r. o planowaniu i zagospodarowaniu przestrzennym (Dz. U. z 2021 r. poz. 741 z późn. zm.) oraz w związku z uchwałą Nr 238/XXVII/2016 Rady Miejskiej w Kłobucku z dnia 22 listopada 2016 r. w sprawie przystąpienia do sporządzenia miejscowego planu zagospodarowania przestrzennego terenu w miejscowości Kamyk, stwierdzając, że niniejszy plan nie narusza ustaleń studium uwarunkowań i kierunków zagospodarowania przestrzennego gminy Kłobuck uchwalonego uchwałą Nr 52/IX/2015 Rady Miejskiej w Kłobucku z dnia 29 kwietnia 2015 r., zmienionego uchwałą Nr 393/XXXVIII/2018 z dnia 20 lutego 2018 r. Rada Miejska w Kłobucku uchwała, co następuje:

**Rozdział 1.  
Przepisy ogólne**

**§ 1. 1.** Uchwała się miejscowy plan zagospodarowania przestrzennego terenu w miejscowości Kamyk - etap II, zwany dalej planem.

2. Granice obszaru objętego opracowaniem planu przedstawione zostały na załączniku graficznym do uchwały, o którym mowa w § 2 pkt 1.

**§ 2.** Załącznikami do uchwały są:

- 1) załącznik nr 1 – załącznik graficzny w skali 1:1000 zwany dalej rysunkiem planu będący integralną częścią uchwały;
- 2) załącznik nr 2 – rozstrzygnięcie Rady Miejskiej w Kłobucku o sposobie rozpatrzenia uwag do projektu planu;
- 3) załącznik nr 3 – rozstrzygnięcie Rady Miejskiej w Kłobucku o sposobie realizacji zapisanych w planie inwestycji z zakresu infrastruktury technicznej, które należą do zadań własnych gminy oraz zasadach ich finansowania;
- 4) załącznik nr 4 – dane przestrzenne.

**§ 3.** W planie nie określa się:

- 1) zasad ochrony przyrody – ze względu na brak terenów podlegających takiej ochronie;
- 2) zasad ochrony dziedzictwa kulturowego i zabytków w tym krajobrazów kulturowych oraz dóbr kultury współczesnej – ze względu na brak terenów podlegających takiej ochronie;
- 3) granic i sposobu zagospodarowania terenów górniczych, a także obszarów szczególnego zagrożenia powodzią, obszarów osuwania się mas ziemnych, krajobrazów priorytetowych określonych w audycie krajobrazowym oraz w planach zagospodarowania przestrzennego województwa – ze względu na brak takich terenów;
- 4) sposobu i terminu tymczasowego zagospodarowania, urządzania i użytkowania terenów – ze względu na brak potrzeby takiego zagospodarowania.

**§ 4.** Określenia stosowane w uchwale oznaczają:

- 1) **dach stromy** – dach o kącie nachylenia połaci dachowych powyżej 12°;

- 2) **dojazd wewnętrzny** – niewydzielony na rysunku planu liniami rozgraniczającymi pas terenu stanowiący dojazd do działki budowlanej;
- 3) **działka budowlana** – działkę budowlaną w rozumieniu ustawy z dnia 27 marca 2003 r. o planowaniu i zagospodarowaniu przestrzennym;
- 4) **linia rozgraniczająca** – granicę między terenami o różnym przeznaczeniu lub różnych zasadach zagospodarowania;
- 5) **nieprzekraczalne linie zabudowy** – wyznaczone na rysunku planu linie, przed które nie może być wysunięte lico zewnętrznej nadziemnej ściany wznoszonego budynku, linie te nie dotyczą części obiektów budowlanych takich jak gzymsy, balkony, loggie, wykusze, zadaszenia nad wejściami, pochylnie i schody zewnętrzne, które mogą być wysunięte przed te linie do 1,5 m;
- 6) **plan** – niniejszy miejscowy plan zagospodarowania przestrzennego;
- 7) **powierzchnia zabudowy** – powierzchnię terenu zajęta przez budynki, wyznaczoną przez rzut pionowy zewnętrznych krawędzi ścian wszystkich budynków na powierzchnię działki budowlanej, na której są usytuowane, z wyłączeniem powierzchni obiektów budowlanych i ich części nie wystających ponad powierzchnię terenu oraz powierzchni elementów drugorzędnych, np. schodów zewnętrznych, daszków, markiz, występów dachowych, oświetlenia zewnętrznego, tarasów naziemnych, dróg dojazdowych, chodników, podestów;
- 8) **przepisy odrębne** – przepisy ustaw wraz z aktami wykonawczymi, uchwały Rady Miejskiej w Kłobucku oraz uchwały sejmiku Województwa Śląskiego;
- 9) **przeznaczenie podstawowe** – przeznaczenie terenu, które zostało ustalone jako jedyne lub dominujące na danym terenie;
- 10) **przeznaczenie uzupełniające** – przeznaczenie inne niż podstawowe, uzupełniające w stosunku do przeznaczenia podstawowego, stanowiące nie więcej niż 40 % powierzchni terenu inwestycji;
- 11) **strefy ograniczonego zagospodarowania terenów** – strefy, w granicach których lokalizacja zabudowy i zagospodarowania terenu musi uwzględniać ograniczenia wynikające z istniejących napowietrznych linii elektroenergetycznych, w szczególności zapewniać bezpieczeństwo użytkownikom terenu przed porażeniem i pożarem oraz zapewnić zachowanie dopuszczalnych przez przepisy odrębne poziomów pól elektromagnetycznych;
- 12) **teren** – teren wyznaczony na rysunku planu liniami rozgraniczającymi oraz oznaczony symbolem, w którym cyfry oznaczają numer terenu w obszarze, a litery odpowiadają przeznaczeniu terenu;
- 13) **usługi** – działalność związaną z prowadzeniem czynności świadczonych na rzecz ludności i firm, przeznaczoną dla celów konsumpcji indywidualnej, zbiorowej oraz ogólnospołecznej, niezwiązaną z działalnością produkcyjną;
- 14) **ustawa** – ustawę z dnia 27 marca 2003 r. o planowaniu i zagospodarowaniu przestrzennym;
- 15) **wysokość zabudowy** – wysokość budynków zgodnie z przepisami odrębnymi oraz wysokość pozostałych obiektów budowlanych liczoną od poziomu terenu do najwyższej położonego elementu obiektu budowlanego, za wyjątkiem budowli infrastruktury technicznej.

## **Rozdział 2.** **Ustalenia ogólne**

§ 5. 1. Następujące oznaczenia graficzne na rysunku planu są obowiązującymi ustaleniami planu:

- 1) granica obszaru objętego planem;
- 2) linia rozgraniczająca tereny o różnym przeznaczeniu lub różnych zasadach zagospodarowania;
- 3) nieprzekraczalna linia zabudowy;
- 4) linia wymiarowa wraz z wartością podaną w metrach;
- 5) granica strefy ograniczonego zagospodarowania terenów wynikająca z przebiegu napowietrznych linii elektroenergetycznych;
- 6) przeznaczenie terenów oznaczone symbolami liczbowo-literowymi.

2. Następujące oznaczenia graficzne na rysunku planu są oznaczeniami wynikającymi z przepisów odrębnych:

- 1) strefa ochrony pośredniej A ujęcia wód podziemnych "Łobodno";
- 2) strefa ochrony pośredniej B ujęcia wód podziemnych "Łobodno";
- 3) zasięg obszaru Głównego Zbiornika Wód Podziemnych Nr 326 Zbiornik Częstochowa.

§ 6. Ustala się następujące przeznaczenie terenów oraz odpowiadające im symbole użyte w uchwale oraz na rysunku planu:

- 1) **MN** – teren zabudowy mieszkaniowej jednorodzinnej;
- 2) **RM** – teren zabudowy zagrodowej w gospodarstwach rolnych, hodowlanych i ogrodniczych.

§ 7. 1. W zakresie **ochrony i kształtowania ład przestrzennego** ustala się, że lokalizacja nowych budynków możliwa jest przy zachowaniu określonych na rysunku planu nieprzekraczalnych linii zabudowy.

2. Dopuszcza się zachowanie istniejącej zabudowy zlokalizowanej częściowo poza liniami zabudowy z prawem do remontu, przebudowy i nadbudowy przy zachowaniu parametrów określonych w ustaleniach szczegółowych dla poszczególnych terenów.

3. Linie zabudowy, o których mowa w ust. 1, nie obowiązują dla budynków i budowli infrastruktury technicznej.

4. Na działkach budowlanych o szerokości 20 m lub mniejszej dopuszcza się sytuowanie budynku ścianą bez otworów okiennych lub drzwiowych w odległości nie mniejszej niż 1,5 m od granicy sąsiedniej działki budowlanej lub bezpośrednio przy tej granicy.

5. Dla elewacji budynków ustala się stosowanie:

- 1) stonowanych oraz pastelowych kolorów;
- 2) materiałów wykończeniowych w postaci cegły, kamienia, ceramiki, drewna, tynku, szkła lub betonu.

6. Na terenach, na których dopuszcza się zabudowę, a ustalenia szczegółowe planu nie stanowią inaczej, dopuszcza się:

- 1) tymczasowe obiekty budowlane;
- 2) sieci i urządzenia infrastruktury technicznej.

7. Ustala się obowiązek uwzględnienia wymagań dla zapewnienia dostępności osobom ze szczególnymi potrzebami.

§ 8. 1. W zakresie **ochrony środowiska, przyrody i krajobrazu kulturowego** ustala się wymóg zachowania poziomów hałasu określonych w przepisach odrębnych z zakresu ochrony środowiska obowiązujące na terenach oznaczonych symbolami:

- 1) **MN** jak dla terenów zabudowy mieszkaniowej jednorodzinnej;
- 2) **RM** jak dla terenów zabudowy zagrodowej.

2. Zakazuje się odprowadzania ścieków bezpośrednio do gruntu, cieków wodnych i rowów, za wyjątkiem niezanieczyszczonych wód opadowych i roztopowych odprowadzanych zgodnie z przepisami uchwały.

3. Na terenach objętych planem zakazuje się przedsięwzięć mogących:

- 1) zawsze znacząco oddziaływać na środowisko w rozumieniu przepisów z zakresu ochrony środowiska;
- 2) potencjalnie znacząco oddziaływać na środowisko w rozumieniu przepisów z zakresu ochrony środowiska.

4. Zakazy, o których mowa w ust. 3, nie dotyczą inwestycji z zakresu infrastruktury technicznej.

5. Zakazuje się lokalizacji zakładów o dużym i zwiększonym ryzyku wystąpienia poważnej awarii przemysłowej.

6. Zakazuje się składowania odpadów i magazynowania złomu w granicach obszaru objętego planem.

§ 9. W zakresie **granic i sposobu zagospodarowania terenów lub obiektów podlegających ochronie, ustalonych na podstawie przepisów odrębnych** ustala się ochronę:

- 1) terenów położonych w strefie ochrony pośredniej A ujęcia wód podziemnych "Łobodno" na zasadach ustalonych w przepisach odrębnych;
- 2) terenów położonych w strefie ochrony pośredniej B ujęcia wód podziemnych "Łobodno" na zasadach ustalonych w przepisach odrębnych;
- 3) terenów położonych w zasięgu Głównego Zbiornika Wód Podziemnych Nr 326 Zbiornik Częstochowa na zasadach ustalonych w przepisach odrębnych.

§ 10. 1. Ustala się obsługę obszaru w zakresie **infrastruktury technicznej** z sieci istniejących i projektowanych.

2. W zakresie **zaopatrzenia w wodę** ustala się:

- 1) zaopatrzenie w wodę na cele bytowo-gospodarcze i przeciwpożarowe z ogólnodostępnej sieci wodociągowej;
- 2) doprowadzenie wody do nowych terenów wyznaczonych w planie poprzez rozbudowę sieci wodociągowej zgodnie z warunkami określonymi w przepisach odrębnych;
- 3) nakaz uwzględnienia wymagań w zakresie przeciwpożarowego zaopatrzenia w wodę, zgodnie z przepisami odrębnymi przy budowie i rozbudowie sieci wodociągowej;
- 4) dopuszczenie budowy indywidualnych studni służących zaopatrzeniu w wodę.

3. W zakresie **odprowadzania ścieków** ustala się:

- 1) odprowadzanie ścieków do oczyszczalni ścieków;
- 2) dopuszczenie lokalizacji przepompowni ścieków w miejscu, gdzie nie ma możliwości poprowadzenia kanalizacji grawitacyjnej;
- 3) dla ścieków odprowadzanych do kanalizacji wymóg spełniania warunków określonych w przepisach odrębnych;
- 4) dopuszczenie gromadzenia ścieków w szczelnych zbiornikach bezodpływowych na nieruchomościach pod warunkiem zapewnienia okresowego wywozu zgromadzonych nieczystości przez podmioty uprawnione do stacji zlewni ścieków, do czasu objęcia obszaru pełną obsługą sieci kanalizacji sanitarnej;
- 5) dopuszczenie realizacji przydomowych oczyszczalni ścieków na zasadach ustalonych w przepisach odrębnych.

4. W zakresie **odprowadzania wód opadowych i roztopowych** ustala się:

- 1) dopuszczenie budowy sieci kanalizacji deszczowej i odprowadzanie do niej wód opadowych i roztopowych;
- 2) nakaz odprowadzania powierzchniowo wód opadowych i roztopowych z dachów budynków oraz ich zagospodarowania na działce poprzez infiltrację do gruntu, a w przypadku niewystarczająco chłonnej powierzchni terenu biologicznie czynnego działki budowlanej dopuszcza się gromadzenie wód opadowych w zbiornikach retencyjnych na terenie działki budowlanej;
- 3) obowiązek podczyszczenia wód opadowych i roztopowych przed odprowadzeniem z terenów w przypadku przekroczenia dopuszczalnych wartości zanieczyszczeń określonych w przepisach odrębnych;
- 4) nakaz zapewnienia, aby wszelkie rozwiązania z zakresu odwodnienia zabezpieczały czystość odbiorników to jest wód powierzchniowych i gleby, wód podziemnych, zgodnie z obowiązującymi w tym zakresie przepisami.

5. W zakresie **zasilania w energię elektryczną** ustala się:

- 1) podstawowe zasilanie w energię elektryczną z sieci napowietrzno-kablowych zasilanych ze stacji transformatorowo-rozdzielczych na warunkach określonych w przepisach odrębnych;
- 2) lokalizowanie nowych stacji transformatorowych poza liniami rozgraniczającymi dróg z zapewnieniem dostępu do drogi publicznej;
- 3) możliwość wydzielenia działek pod stacje transformatorowe na wszystkich terenach w granicach obszaru objętego planem za wyjątkiem chronionych gruntów rolnych;



- 4) dopuszczenie realizacji urządzeń wytwarzających energię elektryczną z paneli fotowoltaicznych o mocy do 100 kW;
- 5) strefy ograniczonego zagospodarowania terenów, wynikające z przebiegu napowietrznych sieci elektroenergetycznych, dla których ustala się szerokość strefy dla linii napowietrznych 110 kV – po 20 m od osi linii w obu kierunkach.

6. W zakresie **telekomunikacji** ustala się:

- 1) zaopatrzenie w łącza telekomunikacyjne z sieci telekomunikacyjnej;
- 2) realizację sieci i urządzeń telekomunikacyjnych zgodnie z przepisami odrębnymi.

7. W zakresie **zaopatrzenia w gaz** ustala się zaopatrzenie poprzez budowę sieci lub poprzez indywidualne zbiorniki na gaz płynny.

8. W zakresie **zaopatrzenia w ciepło** ustala się zaopatrzenie z sieci ciepłowniczej lub z niskoemisyjnych źródeł ciepła.

9. W zakresie **melioracji**:

- 1) ustala się ochronę istniejących urządzeń melioracji wodnych zgodnie z przepisami odrębnymi;
- 2) dopuszcza się przebudowę istniejących oraz lokalizację nowych urządzeń melioracji wodnych zgodnie z przepisami odrębnymi.

10. Dopuszcza się wydzielenie **dojazdów wewnętrznych**, w celu umożliwienia dostępu do dróg publicznych o szerokości nie mniejszej niż:

- 1) 4,5 m w przypadku obsługi jednej lub dwóch działek budowlanych, a w razie gdy dojazd wewnętrzny ma pełnić również funkcje dojścia – zgodnie z przepisami odrębnymi;
- 2) 6 m w przypadku obsługi od 3 do 10 działek budowlanych;
- 3) 8 m w przypadku obsługi ponad 10 działek budowlanych.

11. Dla niewydzielonych na rysunku planu liniami rozgraniczającymi dojazdów wewnętrznych, zakończonych „ślepo” stanowiących dojazd do dwóch lub więcej działek budowlanych, ustala się obowiązek zakończenia ich placem do zawracania o wymiarach nie mniejszych niż 12,5 x 12,5 m.

12. Na terenie objętym planem, o ile ustalenia szczegółowe planu nie stanowią inaczej, ustala się obowiązek **zapewnienia miejsc do parkowania** na własnej działce w granicach terenu, na którym zlokalizowana jest planowana inwestycja, w liczbie nie mniejszej niż:

- 1) 1 miejsce do parkowania dla samochodów osobowych na jeden wydzielony lokal mieszkalny oraz nie mniej niż jedno miejsce do parkowania na wydzielony lokal użytkowy w zabudowie mieszkaniowej jednorodzinnej;
- 2) 1 miejsce do parkowania dla samochodów osobowych na jeden wydzielony lokal mieszkalny w zabudowie zagrodowej;
- 3) 1 miejsce do parkowania dla samochodów osobowych na jeden lokal usług drobnych o powierzchni użytkowej do 30 m<sup>2</sup>;
- 4) 1 miejsce do parkowania dla samochodów osobowych na każde rozpoczęte 25 m<sup>2</sup> powierzchni użytkowej dla instytucji finansowych biur i urzędów, z zastrzeżeniem, że liczba miejsc do parkowania nie może być mniejsza niż 2;
- 5) 1 miejsce do parkowania dla samochodów osobowych na każde rozpoczęte 30 m<sup>2</sup> powierzchni użytkowej dla banków i poczt, z zastrzeżeniem, że liczba miejsc do parkowania nie może być mniejsza niż 2;
- 6) 1,5 miejsca do parkowania dla samochodów osobowych na jeden gabinet dla przychodni lekarskich, z zastrzeżeniem, że liczba miejsc do parkowania nie może być mniejsza niż 2;
- 7) 1 miejsce do parkowania dla samochodów osobowych na każde rozpoczęte 5 miejsc konsumpcyjnych dla lokali gastronomicznych.

13. Ustala się minimalnie 1 stanowisko postojowe dla pojazdów zaopatrzonych w kartę parkingową, jeżeli liczba stanowisk wynosi 6–15, z zastrzeżeniem ust. 14.

14. Dla stref zamieszkania oraz stref ruchu liczbę stanowisk postojowych ustala się zgodnie z przepisami odrębnymi.

§ 11. 1. Ustala się obowiązek spełnienia wymogów zawartych w ustaleniach szczegółowych przy dokonywaniu podziałów działek.

2. Parametry działek określone w planie nie dotyczą działek wydzielonych pod urządzenia infrastruktury technicznej, a także podziałów powstających w wyniku regulacji stanu prawnego, których celem nie jest wydzielenie działek budowlanych, lecz poprawa warunków istniejącego zagospodarowania.

§ 12. 1. W zakresie **szczegółowych zasad i warunków scalania i podziału nieruchomości** objętych planem:

- 1) nie wyznacza się obszarów wymagających przeprowadzenia scaleń i podziałów nieruchomości;
- 2) w przypadku przeprowadzenia procedury scalania i podziału nieruchomości ustala się:
  - a) wielkość nowo wydzielonej działki nie mniejszą niż 700 m<sup>2</sup>,
  - b) szerokość frontu działki nie mniejszą niż 16 m.

2. Ustalone w ust. 1 zasady i warunki scalania i podziału nieruchomości nie dotyczą wydzielen pod sieci i obiekty infrastruktury technicznej.

3. Kąt położenia granic działek, o których mowa w ust. 1 pkt 2, w stosunku do linii rozgraniczającej z drogą, z której ustalono obsługę komunikacyjną powinien wynosić 90°, z dopuszczeniem odstępstwa o nie więcej niż 20°.

§ 13. W zakresie **gospodarki odpadami** ustala się odbiór odpadów komunalnych i przemysłowych na zasadach zawartych w przepisach odrębnych.

### **Rozdział 3. Ustalenia szczegółowe**

§ 14. 1. Dla terenów oznaczonych na rysunku planu symbolami od **1MN** do **2MN** ustala się przeznaczenie:

- 1) podstawowe: zabudowa mieszkaniowa jednorodzinna;
- 2) uzupełniające: zabudowa usługowa.

2. W zakresie zagospodarowania terenu ustala się:

- 1) wielkość dopuszczalnej powierzchni zabudowy – 30 % powierzchni działki budowlanej;
- 2) powierzchnię terenu biologicznie czynnego – nie mniejszą niż 50 % powierzchni działki budowlanej;
- 3) wskaźnik intensywności zabudowy – nie mniejszy niż 0,03 i nie większy niż 0,6;
- 4) liczbę miejsc do parkowania zgodnie z § 10 ust. 12, przy czym dopuszcza się ich realizację w formie placów postojowych, garaży wbudowanych w bryły budynków lub garaży wolnostojących.

3. W zakresie kształtowania zabudowy, z zastrzeżeniem ust. 5 ustala się:

- 1) kształtowanie zabudowy jako wolnostojącej, z zastrzeżeniem wyjątków przewidzianych niniejszym planem oraz przepisami odrębnymi;
- 2) nie więcej niż 2 kondygnacje nadziemne;
- 3) wysokość zabudowy nie większą niż:
  - a) 10 m dla budynków,
  - b) 12 m dla pozostałych obiektów budowlanych;
- 4) wysokość zabudowy nie większą niż 12 m dla zabudowy zagrodowej;
- 5) dachy o kącie nachylenia głównych połaci od 30 do 45°;
- 6) obowiązek stosowania stonowanej kolorystyki dachów: odcienie brązu, czerwieni, grafitu lub szarości.

4. Dopuszcza się:

- 1) utrzymanie istniejącej zabudowy zagrodowej z prawem do przebudowy, rozbudowy i nadbudowy oraz budowy nowej, przy zachowaniu wskaźników i parametrów zabudowy określonych w niniejszym paragrafie;
- 2) lokalizację placów postojowych, dojazdów wewnętrznych, ciągów pieszych, zieleni, infrastruktury technicznej i zabudowy towarzyszącej: garaży i zabudowy gospodarczej;
- 3) lokalizację wiat o powierzchni nie większej niż 25 m<sup>2</sup> i wysokości nie większej niż 5 m.

5. W zakresie kształtowania zabudowy gospodarczej i garaży ustala się:

- 1) wysokość zabudowy nie większą niż 6 m;
- 2) nie więcej niż 1 kondygnację nadziemną;
- 3) sumę powierzchni zabudowy budynków gospodarczych i garaży nie większą niż 30 % dopuszczalnej powierzchni zabudowy działki budowlanej;
- 4) dachy płaskie lub o kącie nachylenia głównych połaci do 45°;
- 5) stosowanie materiałów i kolorystyki dachów i elewacji jak dla zabudowy mieszkaniowej w ramach jednej działki budowlanej.

6. Ustala się powierzchnię nowo wydzielonych działek budowlanych nie mniejszą niż 700 m<sup>2</sup>.

7. W zakresie komunikacji ustala się obsługę komunikacyjną z przyległych dróg publicznych, dróg wewnętrznych oraz poprzez dojazdy wewnętrzne.

**§ 15. 1.** Dla terenu oznaczonego na rysunku planu symbolem **IRM** ustala się przeznaczenie podstawowe: zabudowa zagrodowa w gospodarstwach rolnych, hodowlanych i ogrodniczych.

2. W zakresie zagospodarowania terenu ustala się:

- 1) wielkość dopuszczalnej powierzchni zabudowy – 35% powierzchni działki;
- 2) powierzchnię terenu biologicznie czynnego – nie mniejszą niż 50% powierzchni działki;
- 3) wskaźnik intensywności zabudowy – nie mniejszy niż 0,05 i nie większy niż 0,7;
- 4) liczbę miejsc do parkowania zgodnie z § 10 ust. 12, przy czym dopuszcza się ich realizację w formie placów postojowych, garaży wbudowanych w bryły budynków lub garaży.

3. W zakresie kształtowania zabudowy ustala się:

- 1) nie więcej niż 2 kondygnacje nadziemne;
- 2) wysokość zabudowy nie większą niż 12 m;
- 3) dachy o kącie nachylenia głównych połaci od 30 do 45°;
- 4) obowiązek stosowania stonowanej kolorystyki dachów: odcienie brązu, czerwieni, grafitu lub szarości.

4. Dopuszcza się lokalizację placów postojowych, dojazdów wewnętrznych, ciągów pieszych, zieleni, infrastruktury technicznej i zabudowy towarzyszącej: garaży, zabudowy gospodarczej i wiat.

5. W zakresie komunikacji ustala się obsługę komunikacyjną z przyległych dróg publicznych oraz dróg wewnętrznych.

#### **Rozdział 4. Ustalenia końcowe**

**§ 16.** W związku ze wzrostem wartości nieruchomości położonych w obszarze objętym planem określa się stawki procentowe służące pobraniu opłaty, o której mowa w art. 36 ust. 4 ustawy w wysokości 20 %.


**§ 17.** Wykonanie uchwały powierza się Burmistrzowi Kłobucka.

**§ 18.** Uchwała wchodzi w życie po upływie 40 dni od dnia jej ogłoszenia w Dzienniku Urzędowym Województwa Śląskiego.





# MIEJSCOWY PLAN ZAGOSPODAROWANIA PRZESTRZENNEGO DLA MIEJSCOWOŚCI KAMYK - ETAP II

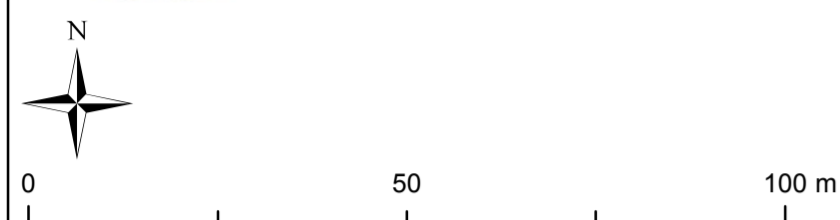


1:1 000

### Legenda

#### OBOWIĄZUJĄCE USTALENIA PLANU

- GRANICA OBSZARU OBJĘTEGO PLANEM
  - LINIA ROZGRANICZAJĄCA TERENY O RÓŻNYM PRZEZNACZENIU LUB RÓŻNYCH ZASADACH ZAGOSPODAROWANIA
  - NIEPRZEKRACZALNA LINIA ZABUDOWY
  - LINIA WYMIAROWA WRAZ Z WARTOŚCIĄ PODANĄ W METRACH
  - GRANICA STREFY OGRANICZONEGO ZAGOSPODAROWANIA TERENÓW WYNIKAJĄCA Z PRZEBIEGU NAPIĘTYCH LINII ELEKTROENERGETYCZNYCH
- PRZEZNACZENIE TERENÓW OZNACZONE SYMBOLAMI LICZBOWO-LITEROWYMI**
- MN - TEREN ZABUDOWY MIESZKANIOWEJ JEDNORODZINNEJ
  - RM - TEREN ZABUDOWY ZAGRODOWEJ W GOSPODARSTWACH ROLNYCH, HODOWLANYCH I OGRODNICZYCH
- OZNACZENIA WYNIKAJĄCE Z PRZEPISÓW ODREBNYCH**
- STREFA OCHRONY POŚREDNIEJ A UJĘCIA WÓD PODZIEMNYCH "ŁOBODNO"
  - STREFA OCHRONY POŚREDNIEJ B UJĘCIA WÓD PODZIEMNYCH "ŁOBODNO"
  - ZASIĘG OBSZARU GŁÓWNEGO ZBIORNIKA WÓD PODZIEMNYCH NR 326 ZBIORNIK CZĘSTOCHOWA

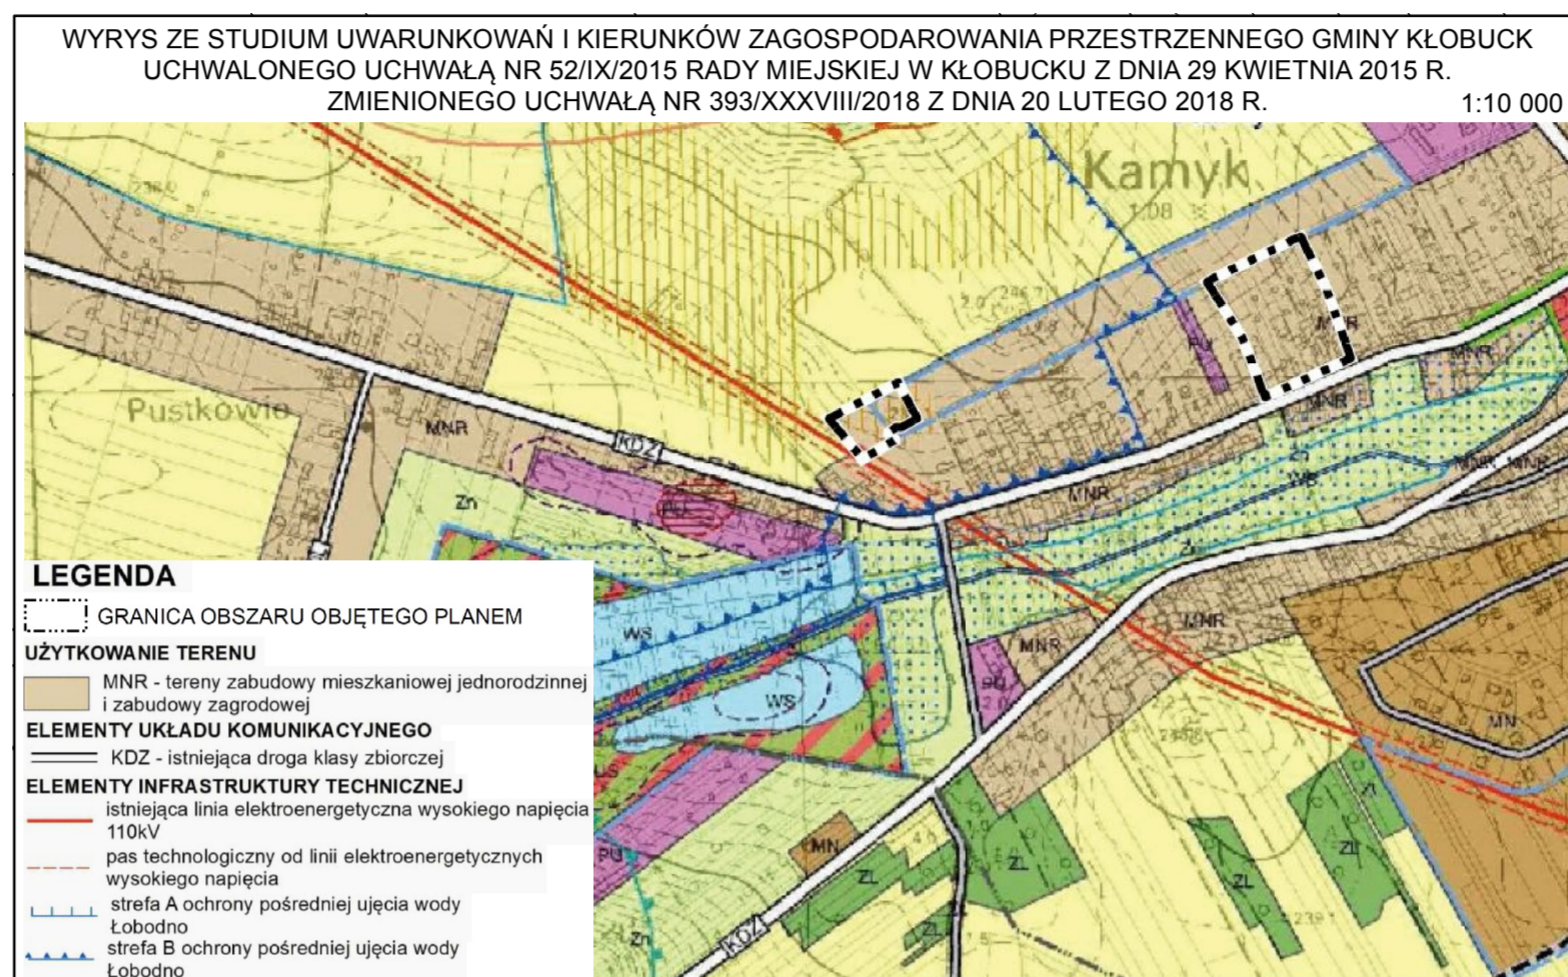



Załącznik Nr 2 do uchwały Nr .....  
Rady Miejskiej w Kłobucku  
z dnia.....2021 r.

**Rozstrzygnięcie o sposobie rozpatrzenia uwag do projektu miejscowego planu zagospodarowania  
przestrzennego terenu w miejscowości Kamyk - etap II**

W określonym terminie na składanie uwag nie wpłynęły żadne uwagi, które byłyby nieuwzględnione.

Załącznik Nr 3 do uchwały Nr .....  
Rady Miejskiej w Kłobucku  
z dnia.....2021 r.

**Rozstrzygnięcie o sposobie realizacji, zapisanych w miejscowym planie zagospodarowania przestrzennego terenu w miejscowości Kamyk - etap II inwestycji z zakresu infrastruktury technicznej, które należą do zadań własnych gminy oraz zasadach ich finansowania**

Na podstawie art. 20 ust. 1 ustawy z dnia 27 marca 2003 roku o planowaniu i zagospodarowaniu przestrzennym (Dz. U. z 2021 r. poz. 741 z późn. zm.) Rada Miejska w Kłobucku określa następujący sposób realizacji inwestycji z zakresu infrastruktury technicznej, które należą do zadań własnych gminy oraz zasady ich finansowania:

1. Na obszarze objętym **miejscowym planem zagospodarowania przestrzennego miejscowości Kamyk - etap II** przewiduje się następujące inwestycje z zakresu infrastruktury technicznej, komunikacji i inżynierii, które należą do zadań własnych gminy: rozbudowa i ewentualna przebudowa sieci wodociągowej, kanalizacji sanitarnej i deszczowej oraz oświetlenia.

2. Nie określa się harmonogramu realizacji wymienionych inwestycji.

3. Powyżej wymienione inwestycje mogą być finansowane ze środków własnych gminy lub przy wykorzystaniu dotacji unijnych oraz partnerstwa publiczno-prywatnego, mających na celu finansowe wsparcie realizacji inwestycji.

Załącznik Nr 4 do uchwały Nr .....

Rady Miejskiej w Kłobucku

z dnia ..... 2021 r.

Zalacznik4.gml

**Dane przestrzenne, o których mowa w art. 67a ust. 3 i 5 ustawy z dnia 27 marca 2003 r. o planowaniu i zagospodarowaniu przestrzennym (j.t. Dz.U. z 2020 r. poz. 293 z późn. zm.) ujawnione zostaną po kliknięciu w ikonę**

**Uzasadnienie do uchwały  
w sprawie uchwalenia miejscowego planu zagospodarowania przestrzennego terenu  
w miejscowości Kamyk - etap II**

1. Podstawa podjęcia uchwały.

Na podstawie **art. 15 ust. 1 pkt 1** ustawy z dnia 27 marca 2003 r. o planowaniu i zagospodarowaniu przestrzennym (Dz. U. z 2021 r. poz. 741 z późn. zm.), zwanej dalej ustawą, **w związku z art. 20 ust. 1** ustawy, przedkładam **projekt miejscowego planu zagospodarowania przestrzennego terenu w miejscowości Kamyk - etap II** celem jego uchwalenia.

Przedmiotowa uchwała wypełnia dyspozycje zawarte w Uchwale Nr 238/XXVII/2016 Rady Miejskiej w Kłobucku z dnia 22 listopada 2016 r. w sprawie przystąpienia do sporządzenia miejscowego planu zagospodarowania przestrzennego terenu w miejscowości Kamyk zwanej dalej projektem planu miejscowego. Granice obszaru objętego opracowaniem planu obejmują tereny o łącznej powierzchni około 2,8 ha.

Projekt planu miejscowego został wykonany zgodnie z procedurą określoną w **art. 17** ustawy i zawiera elementy obligatoryjne planu wskazane w **art. 15 ust. 2**, za wyjątkiem:

- 1) zasad ochrony przyrody – ze względu na brak terenów podlegających takiej ochronie;
- 2) zasad ochrony dziedzictwa kulturowego i zabytków w tym krajobrazów kulturowych oraz dóbr kultury współczesnej – ze względu na brak terenów podlegających takiej ochronie;
- 3) granic i sposobu zagospodarowania terenów górniczych, a także obszarów szczególnego zagrożenia powodzią, obszarów osuwania się mas ziemnych, krajobrazów priorytetowych określonych w audycie krajobrazowym oraz w planach zagospodarowania przestrzennego województwa – ze względu na brak takich terenów;
- 4) sposobu i terminu tymczasowego zagospodarowania, urządzania i użytkowania terenów – ze względu na brak potrzeby takiego zagospodarowania.

co wynika z faktu, iż w granicach obszaru objętego projektem planu miejscowego nie występują powyższe tereny i obszary. W projekcie planu miejscowego nie zawarto ponadto elementów fakultatywnych, wskazanych w **art. 15 ust. 3** ustawy, tj:

- 1) granic obszarów wymagających przeprowadzenia scaleń i podziałów nieruchomości;
- 2) granic obszarów rehabilitacji istniejącej zabudowy i infrastruktury technicznej;
- 3) granic obszarów wymagających przekształceń lub rekultywacji;
- 3a) granic terenów pod budowę urządzeń, o których mowa w art. 10 ust. 2a, oraz granice ich stref ochronnych związanych z ograniczeniami w zabudowie, zagospodarowaniu i użytkowaniu terenu oraz występowaniem znaczącego oddziaływania tych urządzeń na środowisko;
- 4) granic terenów pod budowę obiektów handlowych, o których mowa w art. 10 ust. 3a;
- 5) granic pomników zagłady oraz ich stref ochronnych, a także ograniczenia dotyczące prowadzenia na ich terenie działalności gospodarczej, określone w ustawie z dnia 7 maja 1999 r. o ochronie terenów byłych hitlerowskich obozów zagłady;
- 6) granic terenów zamkniętych, i granice stref ochronnych terenów zamkniętych;

Załącznikami do uchwały są:

- 1) rysunek planu miejscowego w skali 1:1000, stanowiący załącznik nr 1 i będący integralną częścią planu miejscowego;
- 2) rozstrzygnięcie Rady Miejskiej w Kłobucku o sposobie rozpatrzenia uwag do projektu planu miejscowego, stanowiące załącznik nr 2;
- 3) rozstrzygnięcie Rady Miejskiej w Kłobucku o sposobie realizacji zapisanych w planie inwestycji z zakresu infrastruktury technicznej, które należą do zadań własnych gminy oraz zasadach ich finansowania, stanowiące załącznik nr 3 do Uchwały;
- 4) dane przestrzenne, stanowiące załącznik nr 4.



Ustalenia projektu planu miejscowego nie naruszają ustaleń zmiany studium uwarunkowań i kierunków zagospodarowania przestrzennego gminy Kłobuck uchwalonej uchwałą Nr 52/IX/2015 Rady Miejskiej w Kłobucku z dnia 29 kwietnia 2015 r., Rada Miejska w Kłobucku zwanego dalej Studium.

## 2. Realizacja wymogów wynikających z **art. 1 ust. 2 – 4** ustawy.

Spełnienie wymogów określonych w **art. 1 ust. 2** ustawy, polega na uwzględnieniu:

- 1) wymagań ładu przestrzennego, w tym urbanistyki i architektury – poprzez regulacje projektu planu miejscowego zawarte w uchwale jak również na załączniku Nr 1. Na rysunku planu miejscowego jednoznacznie określono linie rozgraniczające tereny o różnym przeznaczeniu lub różnych zasadach zagospodarowania, a w miejscach gdzie dopuszczono zabudowę, ustalono nieprzekraczalne linie zabudowy. W uchwale regulacje odnoszące się do opisywanego zagadnienia zawarte zostały w ustaleniach szczegółowych dla poszczególnych terenów oraz w **§ 7 uchwały**;
- 2) walorów architektonicznych i krajobrazowych – poprzez regulacje zawarte w **§ 8 i § 9 uchwały**;
- 3) wymagań ochrony środowiska, w tym gospodarowania wodami i ochrony gruntów rolnych i leśnych – poprzez regulacje zawarte w **§ 8 uchwały**;
- 4) wymagań ochrony dziedzictwa kulturowego i zabytków – poprzez regulacje zawarte w **§ 9 uchwały**. Jednocześnie zrezygnowano z wprowadzania regulacji dotyczących zasad ochrony dziedzictwa kulturowego i zabytków w tym krajobrazów kulturowych oraz dóbr kultury współczesnej – ze względu na brak terenów podlegających takiej ochronie występują na terenie objętym ustaleniami planu miejscowego;
- 5) wymagań ochrony zdrowia oraz bezpieczeństwa ludzi i mienia, a także potrzeby osób niepełnosprawnych – poprzez regulacje zawarte w **§ 10 uchwały**;
- 6) walorów ekonomicznych przestrzeni – poprzez przeznaczenie pod zainwestowanie terenów wskazanych w Studium; przeznaczenie pod zabudowę w pierwszej kolejności terenów już częściowo zabudowanych, w miejscach wydanych prawomocnych decyzji administracyjnych, posiadających pełne lub częściowe uzbrojenie w infrastrukturę techniczną. Ponadto dla terenów gdzie nastąpi wzrost wartości nieruchomości w wyniku uchwalenia planu miejscowego ustalono opłatę planistyczną, która będzie mogła być wykorzystana na dofinansowania inwestycji niezbędnych do przygotowania nowych terenów budowlanych pod przyszłe zainwestowanie;
- 7) prawa własności – poprzez przeznaczenie pod inwestycje celu publicznego w pierwszej kolejności gruntów stanowiących własność publiczną, a dopiero w przypadku braku takich gruntów, i powstaniu konieczności przeznaczenia terenów pod inwestycje celu publicznego, wyznaczenie ich na gruntach prywatnych. Ustalone w planie miejscowego linie rozgraniczające tereny o różnym przeznaczeniu lub różnych zasadach zagospodarowania zostały ustalone z poszanowaniem i uwzględnieniem istniejących podziałów geodezyjnych i własności. Jedynie w przypadku niemożności prowadzenia linii rozgraniczających po granicach istniejących podziałów geodezyjnych były one wyznaczane inaczej;
- 8) potrzeb obronności i bezpieczeństwa państwa – przy wyznaczaniu terenów pod lokalizację dróg publicznych uwzględniono przepisy warunków technicznych tak, aby zapewnić bezpieczeństwo przyszłych użytkowników dróg;
- 9) potrzeb interesu publicznego – poprzez regulacje zawarte w **§ 10 uchwały**. Ponadto w planie miejscowym wyznaczono tereny dróg publicznych przeznaczonych do obsługi terenów przeznaczonych pod zabudowę, jak również zapewnienia ciągłości i spójności systemu komunikacji samochodowej i pieszej;
- 10) potrzeb w zakresie rozwoju infrastruktury technicznej, w szczególności sieci szerokopasmowych – poprzez regulacje zawarte w **§ 12 uchwały**. W planie nie wprowadzono ograniczeń dotyczących inwestycji mających na celu rozwój sieci szerokopasmowej, tak aby inwestycje te mogły być realizowane, zgodnie z przepisami odrębnymi;
- 11) zapewnienia udziału społeczeństwa w pracach nad projektem planu miejscowego, w tym przy użyciu środków komunikacji elektronicznej – poprzez zapewnienie możliwości składania

wniosków do projektu planu miejscowego. W związku z ogłoszeniem/obwieszczeniem o przystąpieniu do sporządzenia projektu planu miejscowego, wydanym także w prasie lokalnej i umieszczonym na stronie internetowej Urzędu Miejskiego w Kłobucku (w Biuletynie Informacji Publicznej), wpłynęło 12 wniosków od osób fizycznych i prawnych (termin składania wniosków upłynął dnia 19.06.2017 r.). Złożone wnioski dotyczyły zmiany przeznaczenia funkcji terenów na zabudowę mieszkaniową. Po przygotowaniu projektu planu miejscowego i jego uzgodnieniu zapewniono ponownie możliwość udziału społeczeństwa w przygotowaniu planu miejscowego poprzez umieszczenie na tablicy ogłoszeń, a także w prasie lokalnej ogłoszenia/obwieszczenia o wyłożeniu projektu planu miejscowego do publicznego wglądu, które każdorazowo umieszczane było na stronie internetowej Urzędu Miejskiego w Kłobucku (w Biuletynie Informacji Publicznej). Projekt planu czterokrotnie wyłożony został do publicznego wglądu. Podczas każdego z wyłożeń odbyła się dyskusja publiczna oraz umożliwione było składanie uwag;

- 12) zachowania jawności i przejrzystości procedur planistycznych – poprzez dokumentowanie wszystkich czynności prowadzonych w trakcie procedury sporządzenia projektu planu miejscowego. Ze wszystkich spotkań i dyskusji na temat rozwiązań przyjętych w projekcie planu miejscowego były sporządzane protokoły. Cała dokumentacja planistyczna wykonana w trakcie opracowania projektu planu miejscowego zostanie również przekazana do organu nadzorczego wojewody, w celu sprawdzenia poprawności przeprowadzenia procedury opracowania planu miejscowego;
- 13) potrzeby zapewnienia odpowiedniej ilości i jakości wody, do celów zaopatrzenia ludności – poprzez regulacje planu zawarte w **§ 12 uchwały** dotyczące zapewnienia zaopatrzenia w wodę oraz **§ 8 uchwały** dotyczącym zapewnienia ochrony wód podziemnych i powierzchniowych przed zanieczyszczeniem.

Spełnienie wymogów określonych w **art. 1 ust. 3 ustawy**, polega na tym, że ustalając przeznaczenie terenu lub określając potencjalny sposób zagospodarowania i korzystania z terenu, organ waży interes publiczny i interesy prywatne, w tym zgłaszane w postaci wniosków i uwag, zmierzające do ochrony istniejącego stanu zagospodarowania terenu, jak i zmian w zakresie jego zagospodarowania, a także analizy ekonomiczne, środowiskowe i społeczne, poprzez poszanowanie prawa własności i istniejącego zagospodarowania przy formułowaniu ustaleń przygotowywanego projektu planu miejscowego. Ponadto na każdym istotnym etapie sporządzania projektu planu miejscowego zapewniono możliwość udziału społeczeństwa poprzez umożliwienie składania wniosków i uwag do projektu planu miejscowego oraz udział w dyskusji publicznej na temat przyjętych rozwiązań. Na potrzeby opracowanego projektu planu miejscowego została przygotowana prognoza skutków finansowych jego uchwalenia, w której dokonano oceny wpływu przyjęcia planu na dochody i wydatki gminy. Prognoza została opracowana zgodnie z § 11 rozporządzenia Ministra Infrastruktury z dnia 26 sierpnia 2003 r. w sprawie wymaganego zakresu projektu miejscowego planu zagospodarowania przestrzennego i obejmuje ona między innymi:

- 1) prognozę wpływu ustaleń miejscowego planu zagospodarowania przestrzennego na dochody własne i wydatki gminy, w tym na wpływ z podatku od nieruchomości i inne dochody związane z obrotem nieruchomościami oraz na opłaty i odszkodowania, o których mowa w art. 36 ustawy;
- 2) prognozę wpływu ustaleń miejscowego planu zagospodarowania przestrzennego na wydatki związane z realizacją inwestycji z zakresu infrastruktury technicznej, które należą do zadań własnych gminy;
- 3) wnioski i zalecenia dotyczące proponowanych rozwiązań projektu planu miejscowego, wynikające z uwzględnienia ich skutków finansowych.

Ponadto na potrzeby projektu planu miejscowego została przygotowana prognoza oddziaływania planu na środowisko, w której dokonano oceny wpływu planu miejscowego na środowisko, zgodnie z wymogami i zakresem określonym w obowiązujących przepisach prawa. Prognoza ta podlegała również procedurze strategicznej oceny oddziaływania na środowisko. Jej zakres został uzgodniony z odpowiednimi instytucjami, a przygotowana ostatecznie prognoza zaopiniowana oraz poddana publicznej weryfikacji w trakcie wyłożenia projektu planu miejscowego do publicznego wglądu. Ponieważ obszar objęty projektem planu miejscowego nie stanowi całości obszaru gminy,

szczegółowe analizy dotyczące rozwoju gminy, wyznaczenia obszarów pod rozwój infrastruktury społecznej zostały wykonane na potrzeby studium uwarunkowań i kierunków zagospodarowania przestrzennego gminy.

Spełnienie wymogów określonych w **art. 1 ust. 4 ustawy**, polega na tym, że w przypadku sytuowania nowej zabudowy, miało miejsce uwzględnienie wymagań ładu przestrzennego, efektywnego gospodarowania przestrzenią oraz walorów ekonomicznych przestrzeni polegające na uwzględnieniu:

- 1) kształtowania struktur przestrzennych przy uwzględnieniu dążenia do minimalizowania transportochłonności układu przestrzennego - poprzez optymalne rozplanowanie układu drogowego, z uwzględnieniem i przypisaniem, w zależności od rangi i znaczenia drogi, odpowiedniej klasy technicznej. Ponadto, rozmieszczenie określonych w planie funkcji, związanych z przeznaczeniem terenu, warunkowane było sąsiedztwem i klasą techniczną wyznaczonego i istniejącego układu drogowego, tak aby zapewnić optymalne wykorzystanie dróg, przy jednoczesnym minimalizowaniu uciążliwości powodowanych w szczególności poprzez transport samochodowy;
- 2) lokalizowania nowej zabudowy mieszkaniowej w sposób umożliwiający mieszkańcom maksymalne wykorzystanie publicznego transportu zbiorowego jako podstawowego środka transportu – poprzez ustalenia przeznaczenia terenów w sposób taki aby zapewnić możliwe sprawne i krótkie dojścia do istniejących przystanków komunikacji publicznej;
- 3) zapewniania rozwiązań przestrzennych, ułatwiających przemieszczanie się pieszych i rowerzystów – poprzez rozplanowanie układu komunikacyjnego oraz regulacje zawarte w **§ 10 uchwały**;
- 4) dążenia do planowania i lokalizowania nowej zabudowy zgodnie z zasadą zrównoważonego rozwoju i poszanowania ładu przestrzennego – poprzez wyznaczenie terenów pod zabudowę w sąsiedztwie istniejącej zabudowy lub jako jej uzupełnienie. Ponadto przygotowując projekt planu miejscowego kierowano się dostępnością i możliwością uzbrojenia terenów w infrastrukturę techniczną i drogową. Uwzględniono warunki terenowe oraz możliwość uzbrojenia w infrastrukturę techniczną terenów predysponowanych pod zainwestowanie.

2. Zgodność z wynikami analizy, o której mowa w **art. 32 ust. 1**, wraz z datą uchwały, o której mowa w **art. 32 ust. 2 ustawy**:

Ocena aktualności studium i planów miejscowych dla gminy jest w trakcie sporządzania.

3. Wpływ na finanse publiczne, w tym budżet gminy.

Na podstawie przygotowanej na potrzeby projektu planu miejscowego prognozy skutków finansowych jego uchwalenia należy stwierdzić, iż bilans finansów publicznych wykonany dla perspektywy 10 lat wskazuje, że wpływy przewyższają wydatki o kwotę 261 970 zł.

Należy również podkreślić, że zagospodarowanie terenów objętych planem miejscowego będzie skutkowało dla gminy wieloma korzyściami o charakterze niefinansowym. Do korzyści z uchwalenia planu miejscowego należy zaliczyć uporządkowanie przestrzeni, stworzenie ram prawnych określających zagospodarowanie terenów w zgodzie z obowiązującymi przepisami prawa, zgodnie z zasadą zrównoważonego rozwoju i poszanowania ładu przestrzennego.

4. Opis procedury formalno-prawnej wykonanej w ramach procedury określonej w **art. 17 Ustawy**.

Zgodnie z zapisami **art. 17 pkt 1**, po podjęciu uchwały o przystąpieniu do sporządzenia projektu planu miejscowego w **dniu 26 maja 2017 r. Burmistrz** ogłosił, zgodnie z wymaganiami określonymi w ustawie, o przystąpieniu do sporządzenia projektu planu miejscowego, określając **21 dniowy termin** na składanie wniosków. Jednocześnie do instytucji właściwych do opiniowania i uzgadniania projektu planu miejscowego zostało przesłane zawiadomienie o przystąpieniu do sporządzenia projektu planu miejscowego. Równoległe z prowadzoną procedurą planistyczną zainicjowana została również procedura strategicznej oceny oddziaływania ustaleń planu miejscowego

na środowisko, zgodnie z przepisami odrębnymi. W wyniku podjęcia tych czynności wpłynęło **12 wniosków** złożonych przez osoby fizyczne i prawne oraz **13 wniosków** przekazanych przez instytucje opiniujące/uzgadniające. Po rozpatrzeniu złożonych wniosków, przygotowany został projekt planu miejscowego zgodnie z ustaleniami obowiązującego studium. W trakcie sporządzania projektu planu miejscowego zostały szczegółowo rozpatrzone złożone wnioski oraz przygotowane zostały wymagane prognozy. Opracowany projekt planu miejscowego został przedłożony do opiniowania członkom **Miejskiej Komisji Urbanistyczno-Architektonicznej**, a następnie do pozostałych instytucji opiniujących i uzgadniających. W związku z przedłożonym projektem planu odpowiedziało **13 instytucji (8 opiniujących i 5 uzgadniających)**.

W dniu **29 czerwca 2018 r.** zostało umieszczone w prasie ogłoszenie o wyłożeniu projektu planu miejscowego do publicznego wglądu, które zostało również umieszczone na stronie internetowej gminy zgodnie z określonymi w przepisach wymaganiami.

W trakcie wyłożenia, które miało miejsce w dniach od **9 lipca 2018 r. do 8 sierpnia 2018 r.** w Urzędzie Miejskim w Kłobucku, w dniu **24 lipca 2018 r.** odbyła się dyskusja publiczna na temat rozwiązań przyjętych w projekcie planu miejscowego. Podczas dyskusji publicznej przedstawiono zebrany projekt planu miejscowego, omówiono procedurę formalno-prawną sporządzania planu miejscowego oraz poinformowano o możliwości i terminie składania uwag. Ponadto omówiono procedurę rozpatrzenia uwag. W ustalonym i ogłoszonym publicznie terminie na składanie uwag do projektu planu miejscowego wpłynęło 7 uwag. Burmistrz Kłobucka zarządzeniem Nr GPN.0050.174.2018 z dnia 10 września 2018 r. rozpatrzył uwagi dotyczące projektu planu miejscowego i prognozy oddziaływania na środowisko. W wyniku podzielenia procedury na dwa etapy uwagi, które wpłynęły do wyłożonego do publicznego wglądu projektu planu miejscowego nie dotyczą terenu będącego przedmiotem opracowania etapu II.

Projekt miejscowego planu zagospodarowania przestrzennego miejscowości został ponownie wyłożony do publicznego wglądu wraz z prognozą oddziaływania na środowisko w dniach **od 23 kwietnia 2019 r. do 24 maja 2019 r.** W dniu **23 maja 2019 r.** odbyła się dyskusja publiczna na temat rozwiązań przyjętych w projekcie planu miejscowego. W wyznaczonym terminie wnoszenia uwag dotyczących projektu planu miejscowego i prognozy oddziaływania na środowisko, tj. do dnia **14 czerwca 2019 r.** wpłynęło 13 uwag. Burmistrz Kłobucka zarządzeniem Nr GPN.0050.118.2019 z dnia 2 lipca 2019 r. rozpatrzył uwagi dotyczące projektu planu miejscowego i prognozy oddziaływania na środowisko. W wyniku podzielenia procedury na dwa etapy uwagi, które wpłynęły do wyłożonego do publicznego wglądu projektu planu miejscowego nie dotyczą terenu będącego przedmiotem opracowania etapu II.

Z projektu wyłączone zostały tereny wymagające zgody na wyłączenie z produkcji rolnej w ramach II etapu, które wymagały dalszych prac po uzyskaniu stosownej zgody Ministra. Uwagi do projektu planu miejscowego i prognozy oddziaływania na środowisko złożone w procedurze planistycznej zostały rozstrzygnięte w ramach etapu I, który został przyjęty Uchwałą Nr 246/XXVII/2020 Rady Miejskiej w Kłobucku z dnia 29 grudnia 2020 r. w sprawie uchwalenia miejscowego planu zagospodarowania przestrzennego terenu w miejscowości Kamyk - etap I.

Projekt miejscowego planu zagospodarowania przestrzennego miejscowości został ponownie wyłożony do publicznego wglądu wraz z prognozą oddziaływania na środowisko w dniach **od 25 stycznia 2021 r. do 16 lutego 2021 r.** W dniu **10 lutego 2021 r.** odbyła się dyskusja publiczna na temat rozwiązań przyjętych w projekcie planu miejscowego. W wyznaczonym terminie wnoszenia uwag dotyczących projektu planu miejscowego i prognozy oddziaływania na środowisko, tj. do dnia **03 marca 2021 r.** nie wpłynęła żadna uwaga.

Projekt miejscowego planu zagospodarowania przestrzennego miejscowości został wyłożony do publicznego wglądu wraz z prognozą oddziaływania na środowisko w dniach **od 24 maja 2021 r. do 15 czerwca 2021 r.** W dniu **09 czerwca 2021 r.** odbyła się dyskusja publiczna na temat rozwiązań przyjętych w projekcie planu miejscowego. W ustalonym i ogłoszonym publicznie terminie na składanie uwag do projektu planu miejscowego tj. do dnia **30 czerwca 2021 r.** nie wpłynęła żadna uwaga.

5. Opis przesądzeń planistycznych podjętych w trakcie opracowania projektu planu miejscowego.

Obszar opracowania obejmuje swoim zasięgiem **obszar miejscowości Kamyk**, w granicach przedstawionych na rysunku planu miejscowego stanowiącym załącznik nr 1 do Uchwały. Projekt planu miejscowego uzupełnia istniejącą strukturę przestrzenną obszaru, dążąc przede wszystkim do jej uporządkowania. W przedkładanym projekcie wskazuje się obszary przeznaczone pod nowe zainwestowanie tj. zabudowa mieszkaniowa jednorodzinna i zagrodowa. Opisane wyżej rozwiązania są wynikiem realizacji przesądzeń, które nastąpiły na etapie realizacji zmiany **studium uwarunkowań i kierunków zagospodarowania przestrzennego gminy Kłobuck**. Wszystkim terenom wymagającym zapewnienia dostępności komunikacyjnej została ona zapewniona.

Proponowane zmiany sposobu zagospodarowania przyczynią się do zmniejszenia powierzchni biologicznie czynnej w obrębie terenów pod zainwestowanie, ale wprowadzone zostały zapisy ograniczające intensywność zabudowy. Ponadto plan miejscowy spowoduje zwiększenie powierzchni terenów komunikacyjnych, jest to jednak niezbędne w celu zapewnienia obsługi komunikacyjnej projektowanych terenów.

## 6. Podsumowanie.

Procedura planistyczna sporządzania projektu planu miejscowego została przeprowadzona zgodnie z obowiązującymi przepisami ustawy, a projekt planu miejscowego spełnia wymogi merytoryczne i formalne do jego uchwalenia. Tym samym podjęcie uchwały jest zasadne.