

**UCHWAŁA NR 336/XXXIV/2021
RADY MIEJSKIEJ W KŁOBUCKU**

z dnia 21 września 2021 r.

**w sprawie przystąpienia do sporządzenia zmiany miejscowego planu zagospodarowania
przestrzennego terenów w Kłobucku**

Na podstawie art. 18 ust. 2 pkt 15 ustawy z dnia 8 marca 1990 r. o samorządzie gminnym (Dz. U. z 2021 r. poz. 1372) oraz art. 14 ust. 1 i 2 i art. 27 ustawy z dnia 27 marca 2003 r. o planowaniu i zagospodarowaniu przestrzennym (Dz. U. z 2021 r. poz. 741 z późn. zm.)

Rada Miejska w Kłobucku uchwala, co następuje:

§ 1. Przystępuje się do sporządzenia zmiany miejscowego planu zagospodarowania przestrzennego terenów w Kłobucku, uchwalonego uchwałą Nr 85/VII/2019 Rady Miejskiej w Kłobucku z dnia 7 maja 2019 r. (Dz. Urz. Woj. Śląskiego z 2019r. poz. 3721), w zakresie nieprzekraczalnej linii zabudowy ustalonej na rysunku planu obejmującego obręb: Kłobuck dla terenów położonych przy ulicy Ogrójcowej.

§ 2. Granice obszaru objętego zmianą planu określono na mapie w skali 1:1000, stanowiącej załącznik graficzny do niniejszej uchwały.


§ 3. Wykonanie uchwały powierza się Burmistrzowi Kłobucka.

§ 4. Uchwała wchodzi w życie z dniem podjęcia.

Przewodniczący Rady
Miejskiej w Kłobucku

Janusz Soluch

Załącznik do uchwały Nr 336/XXXIV/2021
Rady Miejskiej w Kłobucku
z dnia 21 września 2021 r.

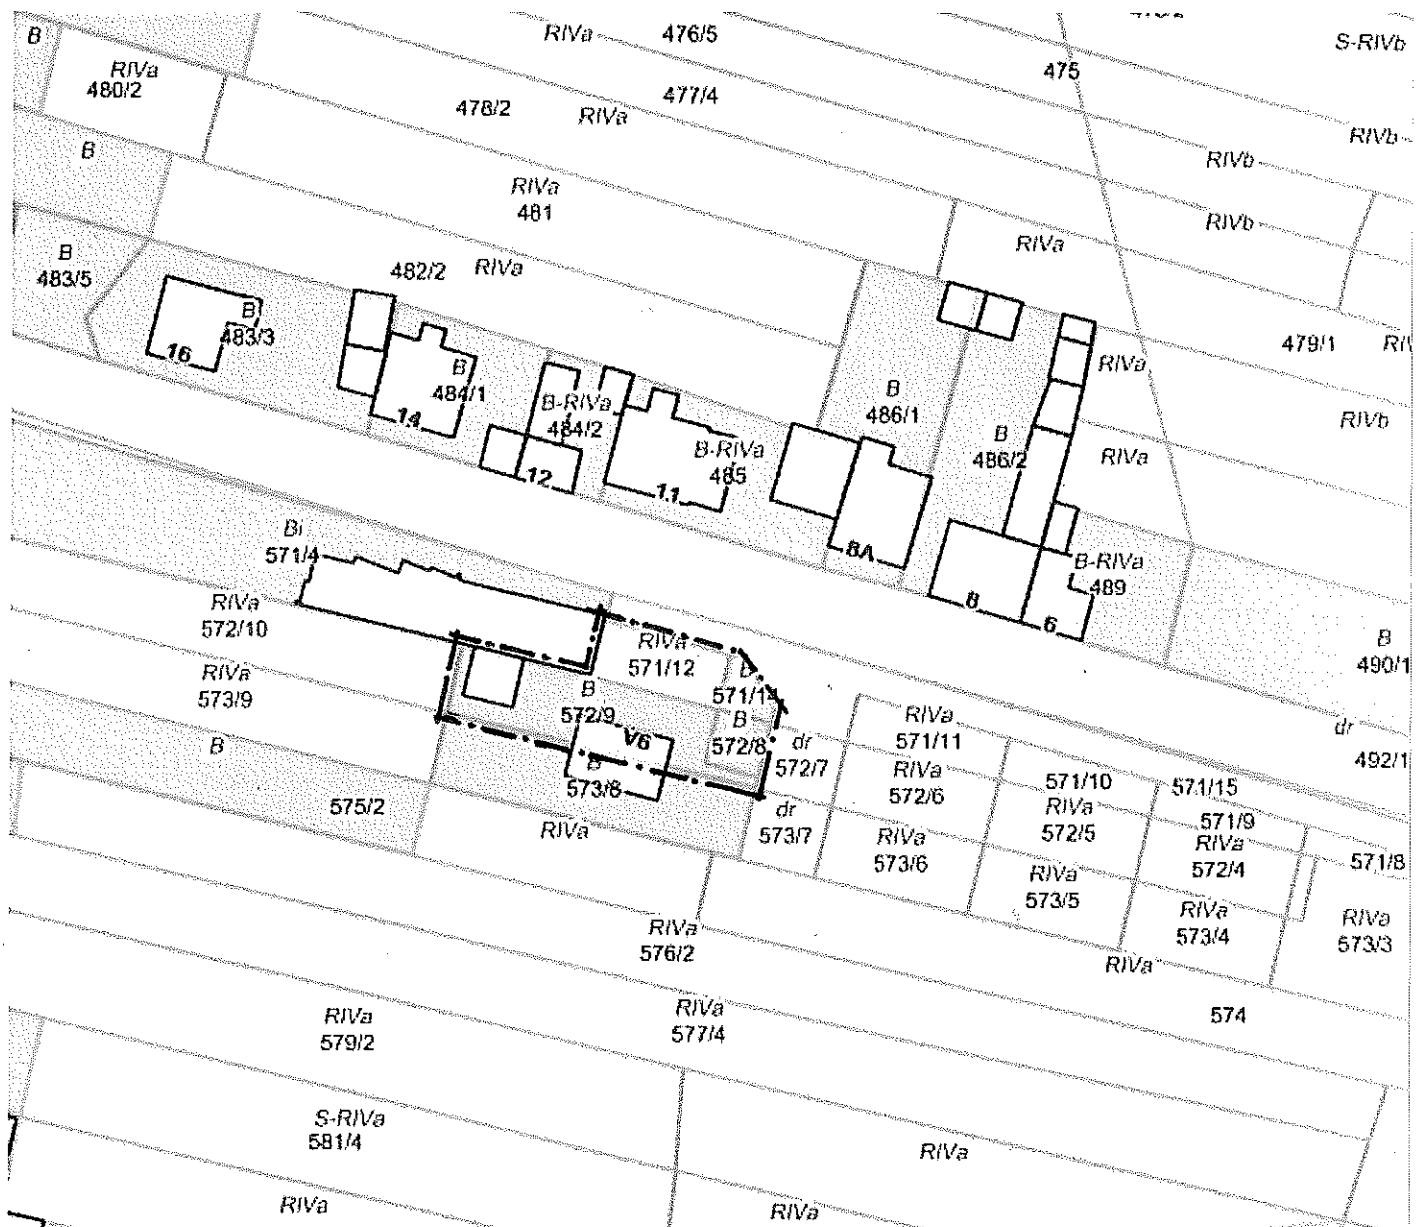

Oznaczenia:

— — — — — granice obszaru objętego zmianą planu

Skala 1:1000