

**UCHWAŁA NR 337/XXXIV/2021
RADY MIEJSKIEJ W KŁOBUCKU**

z dnia 21 września 2021 r.

w sprawie przystąpienia do sporządzenia miejscowego planu zagospodarowania dla obszaru położonego w Kłobucku przy ulicach Częstochowskiej, Cielebana i Szafirowej

Na podstawie art. 18 ust. 2 pkt 15 ustawy z dnia 8 marca 1990 r. o samorządzie gminnym (Dz. U. z 2021 r. poz. 1372) oraz art. 14 ust. 1 i 2 i art. 27 ustawy z dnia 27 marca 2003 r. o planowaniu i zagospodarowaniu przestrzennym (Dz. U. z 2021 r. poz. 741 z późn. zm.) **Rada Miejska w Kłobucku uchwala, co następuje:**

§ 1. Przystępuje się do sporządzenia miejscowego planu zagospodarowania przestrzennego dla obszaru położonego w Kłobucku przy ulicach Częstochowskiej, Cielebana i Szafirowej.

§ 2. Granice obszaru objętego zmianą planu określono na mapie w skali 1:2000, stanowiącej załącznik graficzny do niniejszej uchwały.


§ 3. Wykonanie uchwały powierza się Burmistrzowi Kłobucka.

§ 4. Uchwała wchodzi w życie z dniem podjęcia.

Przewodniczący Rady
Miejskiej w Kłobucku

Janusz Soluch

Załącznik do uchwały Nr 337/XXXIV/2021
Rady Miejskiej w Kłobucku
z dnia 21 września 2021 r.

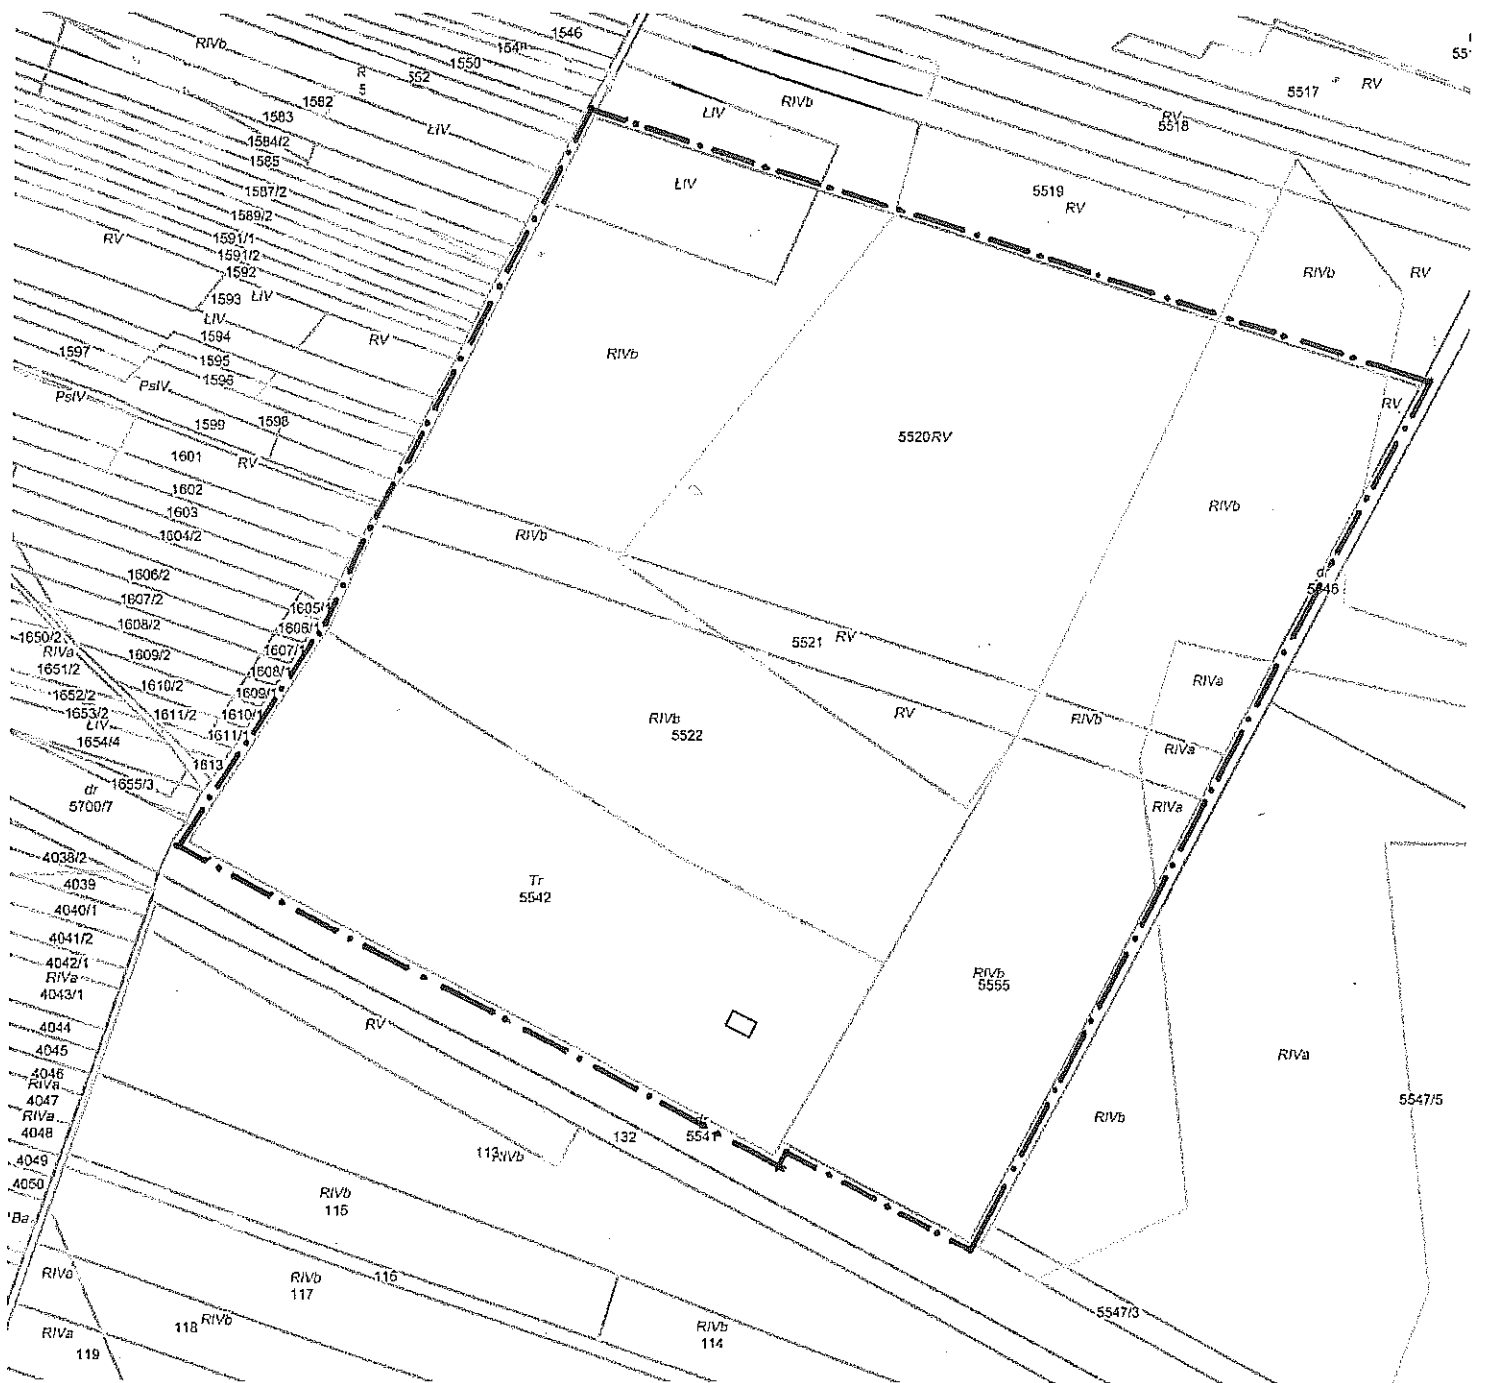

Oznaczenia:

--- granice obszaru objętego zmianą planu

Skala 1:2000