

Projekt
z dnia 11 lutego 2022 r.

UCHWAŁA NR
RADY MIEJSKIEJ W KŁOBUCKU

z dnia

w sprawie przystąpienia do sporządzenia miejscowego planu zagospodarowania przestrzennego obszaru położonego w Kłobucku w rejonie ulic Jana Długosza, Zamkowej, Poprzecznej i Leonida Teligi

Na podstawie art. 18 ust. 2 pkt 15 ustawy z dnia 8 marca 1990 r. o samorządzie gminnym (Dz. U. z 2021 r. poz. 1372 z późn. zm.) oraz art. 14 ust. 1, 2 i 4 ustawy z dnia 27 marca 2003 r. o planowaniu i zagospodarowaniu przestrzennym (Dz. U. z 2021 r. poz. 741 z późn. zm.), **Rada Miejska w Kłobucku uchwala, co następuje:**

§ 1. Przystępuje się do sporządzenia miejscowego planu zagospodarowania przestrzennego obszaru położonego w Kłobucku w rejonie ulic Jana Długosza, Zamkowej, Poprzecznej i Leonida Teligi.

§ 2. Granice obszaru objętego opracowaniem miejscowego planu zagospodarowania przestrzennego określa załącznik graficzny do niniejszej uchwały, sporządzony w skali 1 : 10 000.

§ 3. Wykonanie uchwały powierza się Burmistrzowi Kłobucka.

§ 4. Uchwała wchodzi w życie z dniem podjęcia.

Projektodawca:

Witold Dominik
radny Rady Miejskiej w Kłobucku

RADCA PRAWNY
Tomasz Głębocki
Op - C - 419/1999

Uzasadnienie

Obszar objęty projektem uchwały obejmuje teren w Kłobucku w rejonie ulic Jana Długosza, Zamkowej, Poprzecznej i Leonida Teligi. W wariantcie 1 jest o obszar o pow. ok. 45 ha, a w wariantcie 2 o pow. ok. 28 ha.


Na działkach o nr ewidencyjnych 1049/5 i 1050/2 (obręb Zagórze), prywatny inwestora zamierza zrealizować zakład przeróbki odpadów oraz odzysku surowców wtórnych, zakwalifikowany jako przedsięwzięcie mogące zawsze znacząco oddziaływać na środowisko. W związku z tym grupa mieszkańców Kłobucka (prawie 130 osób) złożyła petycję z dnia 23.12.2021 r. (data wpływu 05.01.2022 r.), w której m.in. zawnioskowała o przystąpienie do sporządzenia miejscowego planu zagospodarowania przestrzennego dla terenu położonego w Kłobucku, obr. Zagórze, złożonego z działek nr 1049/5, 1049/4, 1049/3, 1050/1, 1050/2, 363/16, 363/18, 363/19, 363/20, 363/21, 363/38, 363/39, 371/9, 371/10, 371/12, 371/13, z ustaleniem, na tym obszarze, zakazu lokalizacji inwestycji mogących zawsze znacząco oddziaływać na środowisko.

Niniejszy projekt czyni zadość żądaniu mieszkańców i jest w pełni uzasadniony, ponieważ lokalizowanie zakładu zawsze znacząco oddziałującego na środowisko, w pobliżu istniejącej zabudowy mieszkaniowej i usługowej jest nieracjonalne.

Projektodawca:
Witold Dominik
radny Rady Miejskiej w Kłobucku




Załącznik do uchwały Nr.....
Rady Miejskiej w Kłobucku
z dnia

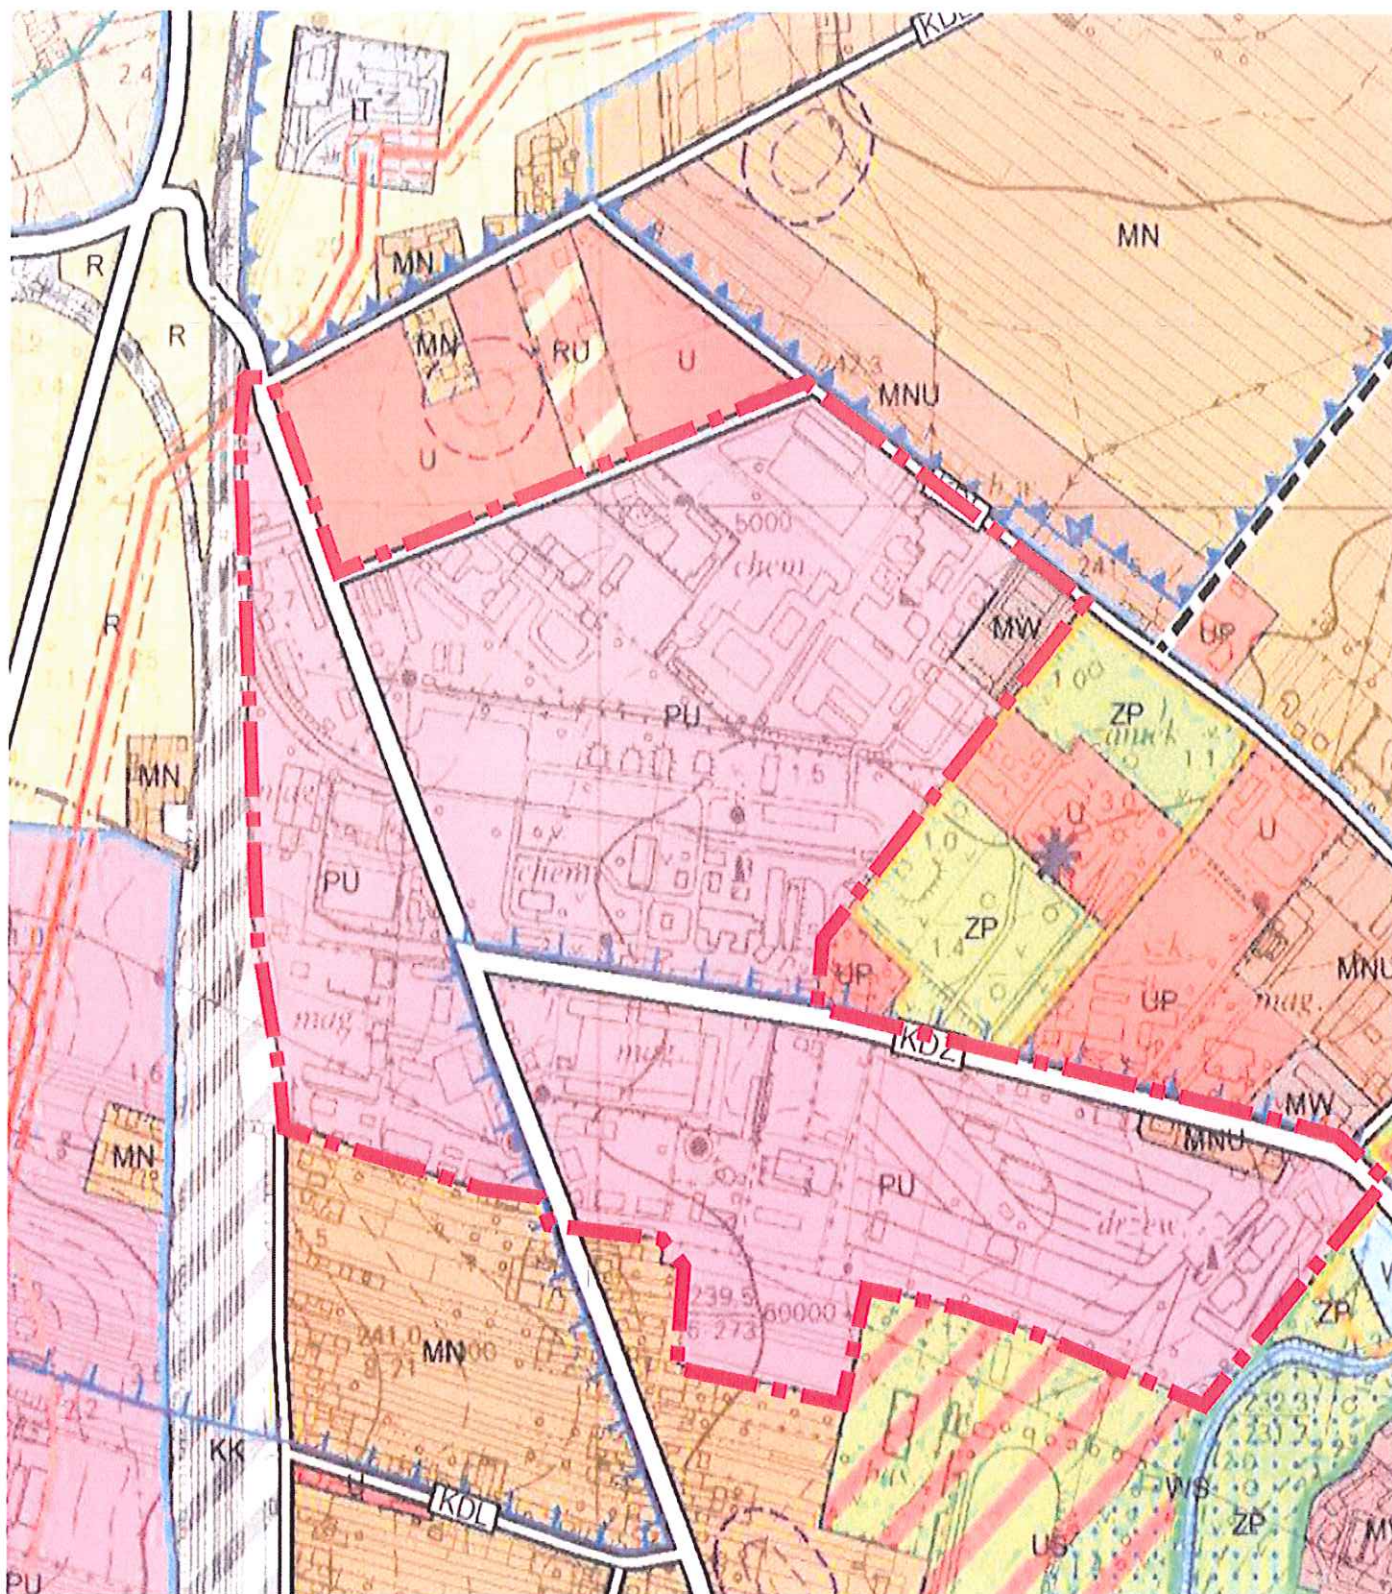

Oznaczenia:

— — — — — granice obszaru objętego planem

WARIANT 1 165

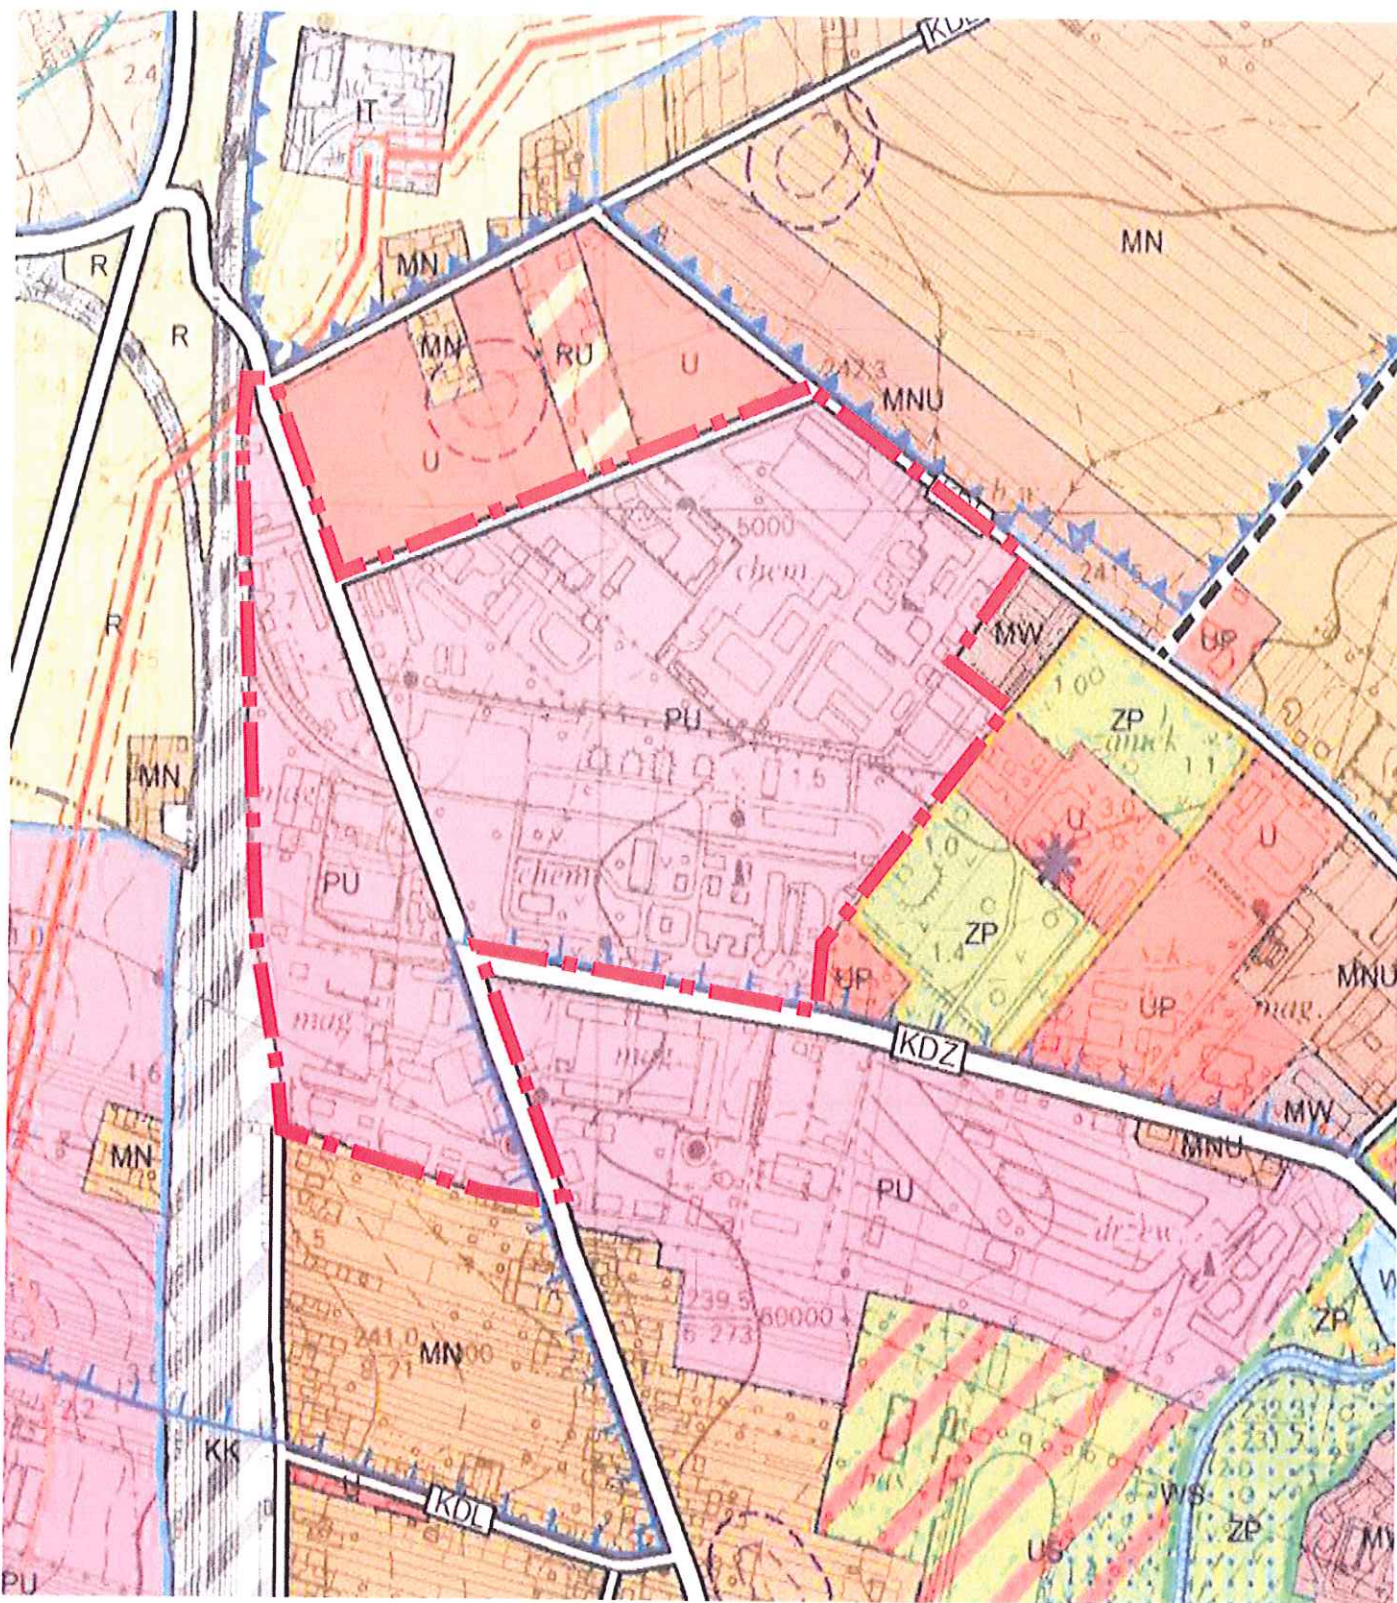

Oznaczenia:

— — — — — granice obszaru objętego planem

WARIANT 2 *16*