

UCHWAŁA NR 232/XXVI/2026
RADY MIEJSKIEJ W KŁOBUCKU

z dnia 21 kwietnia 2026 r.

w sprawie wyrażenia zgody na przystąpienie do sporządzenia zintegrowanego planu inwestycyjnego obejmującego nieruchomości położone w gminie Kłobuck, miejscowości Biała przy ul. Sadowej

Na podstawie art. 37ec ust. 1 ustawy z dnia 27 marca 2003 r. o planowaniu i zagospodarowaniu przestrzennym (Dz. U. z 2024 r. poz. 1130 z późn. zm.)

Rada Miejska w Kłobucku uchwala, co następuje:

§ 1. Wyraża się zgodę na przystąpienie do sporządzenia zintegrowanego planu inwestycyjnego, którego projekt został dołączony do wniosku, obejmującego nieruchomości położone w gminie Kłobuck, miejscowości Biała przy ul. Sadowej.

§ 2. Granice obszaru opracowania zintegrowanego planu inwestycyjnego, o którym mowa w § 1 określa załącznik do niniejszej uchwały.

§ 3. Uchwała wchodzi w życie z dniem podjęcia.

Przewodniczący Rady
Miejskiej w Kłobucku

Andrzej Sękiewicz

503106,86 334096,84


Skala: 1:5000



Załącznik do uchwały nr 232/XXVI/2026

Rady Miejskiej w Kłobucku

z dnia 21 kwietnia 2026 r.

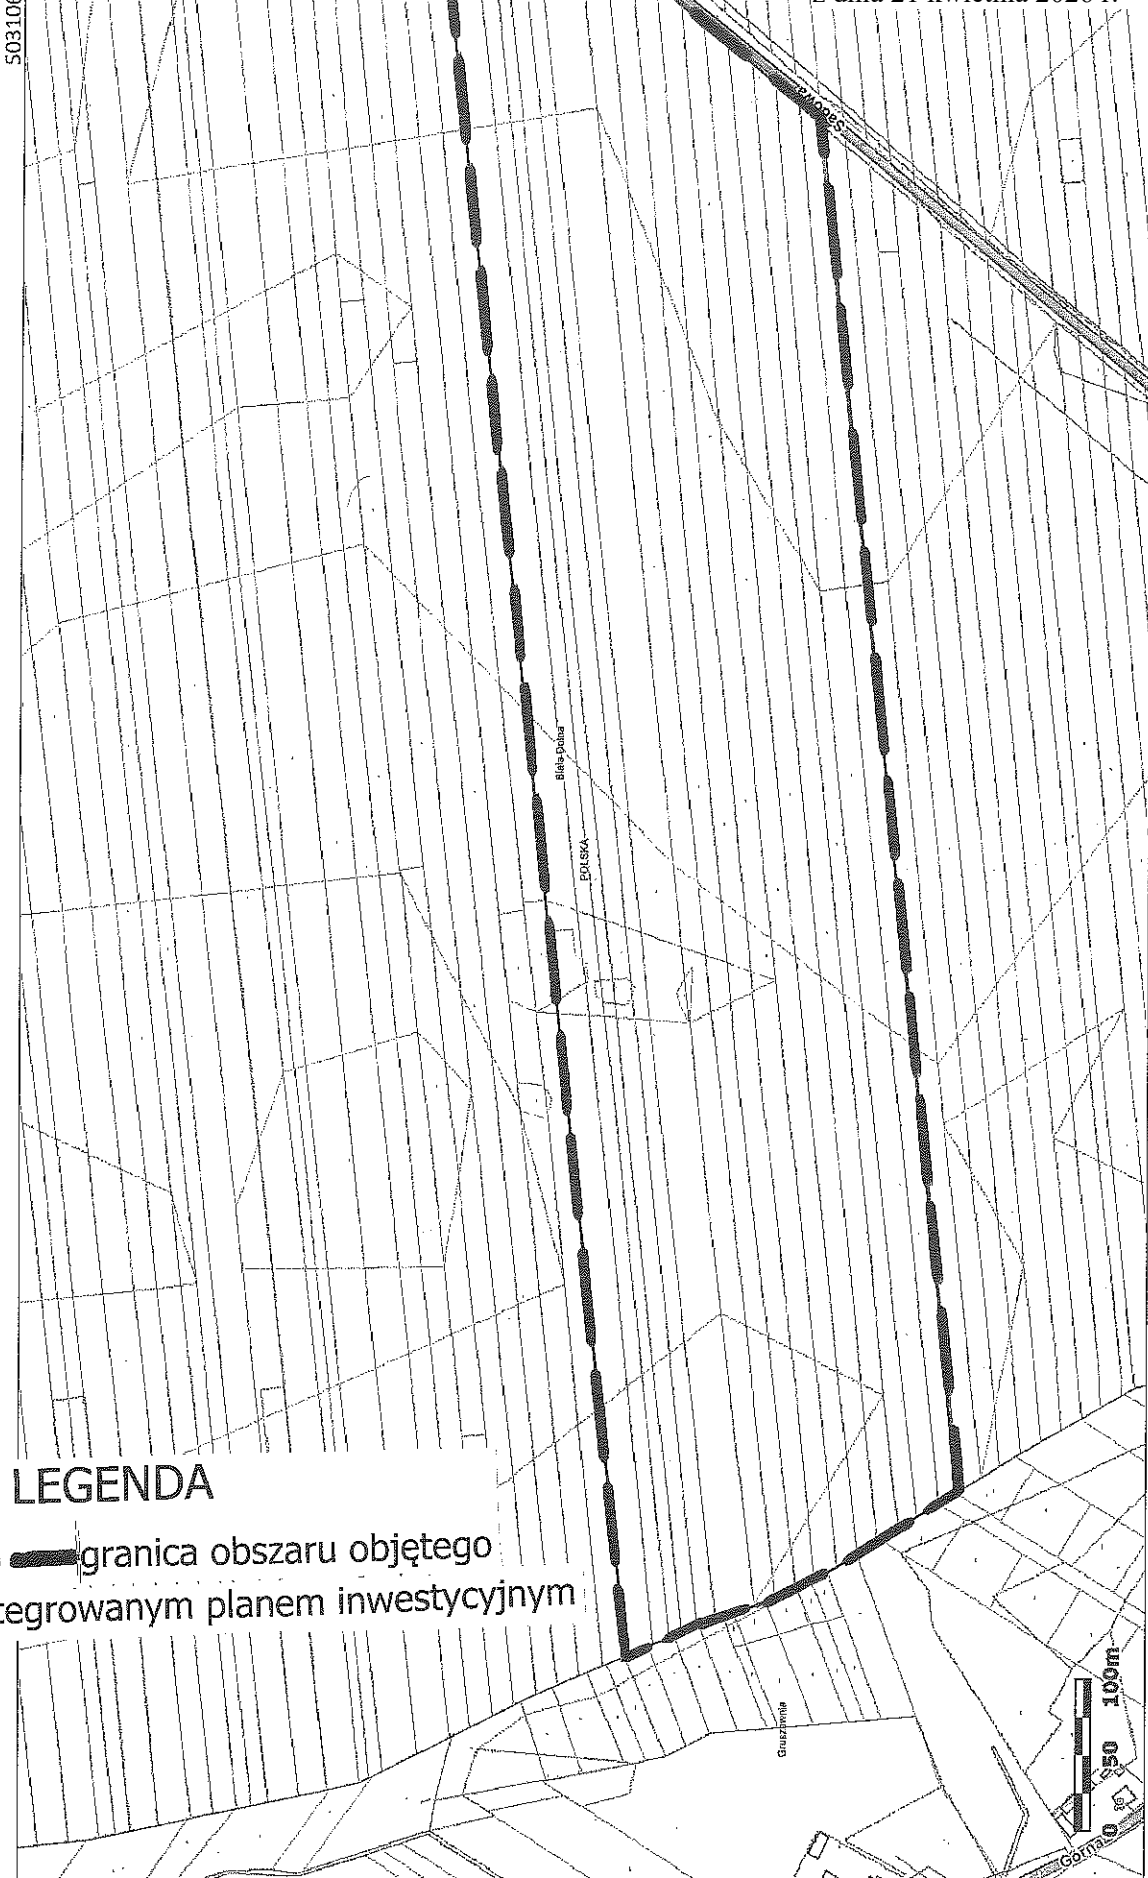

501757,49 333346,75

LEGENDA

— granica obszaru objętego
zintegrowanym planem inwestycyjnym