

Projekt

z dnia 30 października 2019 r.

Zatwierdzony przez

**UCHWAŁA NR
RADY MIEJSKIEJ W KŁOBUCKU**

z dnia 12 listopada 2019 r.

**w sprawie miejscowego planu zagospodarowania przestrzennego, dla terenów położonych
w Libidzy przy ul. Kłobuckiej**

Na podstawie art. 18 ust. 2 pkt 5 ustawy z dnia 8 marca 1990 r. o samorządzie gminnym (Dz. U. z 2019 r. poz. 506 z późn. zm.) oraz art. 14 ust. 8, art. 15 ust. 2 i ust. 3 pkt 8 i 10, art. 20 ust. 1, art. 29 i art. 36 ust. 4 ustawy z dnia 27 marca 2003 r. o planowaniu i zagospodarowaniu przestrzennym (Dz. U. z 2018 r. poz. 1945 z późn. zm.),

**Rada Miejska w Kłobucku
uchwała:**

**Rozdział 1.
Ustalenia ogólne**

§ 1. 1. Uchwala się miejscowy plan zagospodarowania przestrzennego dla obszaru położonego w Libidzy przy ul. Kłobuckiej, po stwierdzeniu, że nie narusza on ustaleń obowiązującego Studium uwarunkowań i kierunków zagospodarowania przestrzennego Gminy Kłobuck.

2. Miejscowy plan zagospodarowania przestrzennego zwany dalej „planem” obejmuje obszar położony w Libidzy, w granicach wyznaczonych w uchwale Nr 447/XLII/2018 Rady Miejskiej w Kłobucku z dnia 26 czerwca 2018 r., w sprawie przystąpienia do sporządzenia miejscowego planu zagospodarowania przestrzennego.

3. Granice obszaru objętego planem określono na rysunku planu.

§ 2. 1. Plan składa się z integralnych części:

- 1) tekstowej - której treść stanowi niniejsza uchwała;
- 2) graficznej - stanowiącej rysunek planu.

2. Załącznikami do uchwały są:

- 1) rysunek planu, stanowiący załącznik nr 1;
- 2) rozstrzygnięcie Rady Miejskiej w Kłobucku o sposobie realizacji zapisanych w planie inwestycji z zakresu infrastruktury technicznej, należących do zadań własnych gminy oraz zasadach ich finansowania, stanowiące załącznik nr 2.

§ 3. 1. Plan ustala przeznaczenie oraz określa sposoby zagospodarowania i warunki zabudowy terenów. Przedmiotem ustaleń części tekstowej planu są:

- 1) ustalenia ogólne, obowiązujące w granicach obszaru objętego planem, określające:
 - a) zasady ochrony i kształtowania ładu przestrzennego wraz z określeniem zasad kształtowania zabudowy,
 - b) zasady ochrony środowiska, przyrody i krajobrazu,
 - c) zasady modernizacji, rozbudowy i budowy systemów infrastruktury technicznej,
 - d) zasady i warunki scalania i podziału nieruchomości objętych planem;
- 2) ustalenia szczegółowe dla wyodrębnionych terenów określające:
 - a) przeznaczenie terenów,

- b) szczególne warunki zagospodarowania terenów oraz ograniczenia w ich użytkowaniu, w tym zakaz zabudowy, wraz z określeniem linii zabudowy,
 - c) zasady modernizacji, rozbudowy i budowy systemów komunikacji,
 - d) wskaźniki zagospodarowania terenów i zasady kształtowania zabudowy określające:
 - maksymalną i minimalną intensywność zabudowy, jako wskaźnik powierzchni całkowitej zabudowy w odniesieniu do powierzchni działki budowlanej,
 - wielkość powierzchni zabudowy w stosunku do powierzchni działki budowlanej,
 - minimalny udział procentowy powierzchni biologicznie czynnej w odniesieniu do powierzchni działki budowlanej,
 - maksymalną wysokość zabudowy i gabaryty obiektów oraz sposób kształtowania geometrii dachów,
 - minimalną powierzchnię nowo wydzielonych działek budowlanych;
- 3) przepisy końcowe, w tym stawki procentowe, na podstawie których ustala się opłatę, o której mowa w art. 36 ust. 4 ustawy.

2. Na rysunku planu wprowadzono następujące oznaczenia:

- 1) oznaczenia ogólne:
 - a) granice obszaru objętego planem,
 - b) linie rozgraniczające tereny o różnym przeznaczeniu lub różnych zasadach zagospodarowania,
 - c) nieprzekraczalne linie zabudowy;
- 2) symbole literowe, oznaczające przeznaczenie terenów wyodrębnionych liniami rozgraniczającymi:
 - a) **PU** - tereny zabudowy produkcyjno – usługowej,
 - b) **U** - tereny zabudowy usługowej,
 - c) **KDG** - tereny dróg głównych,
 - d) **KDL** - tereny dróg lokalnych,
 - e) **KDD** - tereny dróg dojazdowych;
- 3) numer porządkowy, umieszczony przed symbolem literowym, służący identyfikacji terenu pośród terenów o tych samych symbolach literowych;
- 4) pozostałe oznaczenia graficzne, mające charakter informacyjny i niebędące ustaleniami planu: granice obszarów zmeliorowanych i oznaczenia wynikające z treści mapy zasadniczej.

3. Brak w planie ustaleń wymaganych według stanu na dzień uchwalenia planu oznacza, że w tym zakresie nie występuje potrzeba ich określenia lub, że nie występują one w granicach terenów objętych planem. W szczególności dotyczy to:

- 1) wskaźników zagospodarowania terenów określających maksymalną i minimalną intensywność zabudowy, jako wskaźnik powierzchni całkowitej zabudowy w odniesieniu do powierzchni działki budowlanej oraz wskaźnika określającego wielkość powierzchni zabudowy w stosunku do powierzchni działki budowlanej - na terenach nieprzeznaczonych dla lokalizacji budynków;
- 2) wymagań wynikających z potrzeb kształtowania przestrzeni publicznych;
- 3) zasad ochrony dziedzictwa kulturowego i zabytków oraz dóbr kultury współczesnej;
- 4) granic i sposobów zagospodarowania terenów lub obiektów podlegających ochronie na podstawie odrębnych przepisów, terenów górniczych, a także obszarów szczególnego zagrożenia powodzią, obszarów osuwania się mas ziemnych, krajobrazów priorytetowych określonych w audycie krajobrazowym oraz w planach zagospodarowania przestrzennego województwa;
- 5) sposobów i terminów tymczasowego zagospodarowania, urządzania i użytkowania terenów.

4. Ustalenia planu, w tym definicje sformułowane w § 4 ust. 1 uchwały, nie wyłączają stosowania obowiązujących przepisów w zakresie wymaganym dla zmiany zagospodarowania terenu lub zabudowy realizowanej w granicach obszaru objętego planem.

5. Określenie przeznaczenia oraz sposobu zagospodarowania i warunków zabudowy terenów, wyodrębnionych na rysunku planu liniami rozgraniczającymi, następuje na podstawie ustaleń:

- 1) ogólnych, określonych w rozdziale 2, właściwych dla danego terenu;
- 2) szczegółowych dla danego terenu, określonych w rozdziale 3;
- 3) wyrażonych graficznie na rysunku planu.

§ 4. 1. Ilekroć w uchwale jest mowa o:

- 1) **terenie** - należy przez to rozumieć wydzieloną na rysunku planu liniami rozgraniczającymi i oznaczoną symbolem literowym część obszaru objętego planem, o określonym przeznaczeniu i ustalonych zasadach lub warunkach zagospodarowania;
- 2) **przeznaczeniu podstawowym terenu** - należy przez to rozumieć ustalone planem przeznaczenie terenu, określające funkcje mogące występować w granicach linii rozgraniczających;
- 3) **nieprzekraczalnej linii zabudowy** - należy przez to rozumieć określone planem linie ograniczające możliwość lokalizacji nowych: budynków oraz budowli nadziemnych, niebędących urządzeniami budowlanymi lub urządzeniami infrastruktury technicznej, przy czym dopuszcza się przekroczenie tej linii przez:
 - a) elementy budynków takie jak: gzymsy, ryzality, okapy, zadaszenia, balkony, wykusze, windy, rampy, zjazdy do garaży, schody, podesty i pochylnie dla niepełnosprawnych,
 - b) termoizolację wykonywaną na istniejących budynkach;
- 4) **zabudowie produkcyjnej** - należy przez to rozumieć obiekty budowlane związane z prowadzeniem działalności wytwórczej lub produkcyjnej, a także składowaniem lub magazynowaniem;
- 5) **usługach** - należy przez to rozumieć prowadzenie czynności usługowych, przeznaczonych dla celów konsumpcji indywidualnej, zbiorowej i ogólnospołecznej; pojęcie usług nie obejmuje prowadzenia działalności polegającej na wytwarzaniu, bezpośrednio lub w sposób pośredni, nowych wyrobów;
- 6) **powierzchni całkowitej zabudowy** - należy przez to rozumieć powierzchnię całkowitą budynków obliczoną zgodnie z PN-ISO 9836:1997.

2. Użyte w uchwale pojęcia:

- 1) **uchwała** - oznacza niniejszą uchwałę Rady Miejskiej w Kłobucku;
- 2) **ustawa** - oznacza ustawę z dnia 27 marca 2003 r. o planowaniu i zagospodarowaniu przestrzennym;
- 3) **działka budowlana** - odpowiada definicji działki budowlanej zawartej w art. 2 pkt 12 ustawy;
- 4) **powierzchnia biologicznie czynna** - odpowiada definicji terenu biologicznie czynnego zawartej w § 3 pkt 22 rozporządzenia Ministra Infrastruktury z dnia 12 kwietnia 2002 r. w sprawie warunków technicznych, jakim powinny odpowiadać budynki i ich usytuowanie (Dz. U. z 2019 r. poz. 1065);
- 5) **urządzenia infrastruktury technicznej** - odpowiada obiektom, o których budowie jest mowa w art. 143 ust. 2 ustawy z dnia 21 sierpnia 1997 r. o gospodarce nieruchomościami (Dz. U. z 2018 r. poz. 2204 z późn. zm.).

Rozdział 2.

Ustalenia ogólne obowiązujące w granicach obszaru objętego planem

§ 5. 1. W granicach obszaru objętego planem ustala się następujące zasady ochrony i kształtowania ładu przestrzennego wraz z określeniem zasad kształtowania zabudowy:

- 1) na budynkach, nad płaszczyznę dachów, dopuszcza się realizację:
 - a) akcentów wysokościowych lub pomieszczeń technicznych - o powierzchni nieprzekraczającej łącznie 0,05 powierzchni zabudowy budynku i o wysokości (liczonej łącznie z wysokością budynku) nieprzekraczającej 110% wysokości budynków dopuszczonej planem,

- b) elementów takich jak: świetliki dachowe lub panele słoneczne - do wysokości nie większej niż 1,5 m ponad wysokość budynków dopuszczoną planem,
 - c) elementów takich jak: kominy, anteny lub maszty o wysokości (liczonej łącznie z wysokością budynku), nieprzekraczającej dopuszczonej planem wysokości obiektów budowlanych;
- 2) w granicach poszczególnych terenów, jeżeli ustalenia szczegółowe tego nie wykluczają, dopuszcza się lokalizację:
- a) budynków lub wiat: garażowych, magazynowych,
 - b) budynków zaplecza administracyjno - socjalnego,
 - c) parkingów samochodowych,
 - d) obiektów małej architektury i terenów zieleni,
 - e) obiektów i urządzeń niezbędnych do regulacji stosunków wodnych,
 - f) urządzeń infrastruktury technicznej, urządzeń budowlanych i budowli;
- 3) ustala się następujące zasady obsługi parkingowej:
- a) obowiązuje konieczność zapewnienia 100% potrzeb parkingowych związanych z projektowaną zabudową w granicach nieruchomości, na której jest realizowana zabudowa lub na terenie nieruchomości położonych w granicach obszaru objętego planem, do których inwestor ma tytuł prawny,
 - b) obowiązuje następujące wskaźniki określające minimalną liczbę miejsc postojowych, z dopuszczeniem zabezpieczenia miejsc postojowych w garażu:
 - dla zabudowy usługowej: co najmniej 1 miejsce postojowe dla samochodów osobowych na każde 30 m² powierzchni pomieszczeń związanych z obsługą klientów (lub sprzedaży w przypadku obiektów handlowych) oraz dodatkowo co najmniej 1 miejsce postojowe na każde 3 osoby zatrudnione na jedną zmianę dla najliczniejszej zmiany,
 - dla zabudowy produkcyjnej: co najmniej 1 miejsce postojowe dla samochodów osobowych na każde 300 m² powierzchni użytkowej oraz co najmniej 1 miejsce postojowe dla samochodów ciężarowych na każdy 1000 m² powierzchni użytkowej,
 - c) dla zabudowy usługowej obowiązuje zapewnienie w granicach nieruchomości stanowisk postojowych dla pojazdów zaopatrzonych w kartę parkingową w liczbie nie mniejszej niż określona w art. 12 a ust. 2 ustawy z dnia 21 marca 1985 r. o drogach publicznych (Dz. U. z 2018 r. poz. 2068 z późn. zm.);
- 4) nakaz lokalizacji zabudowy w stosunku do dróg z zachowaniem wyznaczonych w sposób graficzny na rysunku planu nieprzekraczalnych linii zabudowy;

2. Powiązanie obszaru objętego planem z układem wewnętrznym i zewnętrznym zapewniają:

- 1) przylegające do obszaru objętego planem i znajdujące się na obszarze objętym planem drogi zapewniające obsługę projektowanej zabudowy;
- 2) drogi wewnętrzne niewyznaczone w planie zapewniające dojazd do terenów.

§ 6. W granicach obszaru objętego planem ustala się następujące zasady ochrony środowiska, przyrody i krajobrazu:

- 1) obszar objęty planem położony jest w granicach zbiornika wód podziemnych GZWP nr 326 Częstochowa (W), w granicach którego obowiązują zasady ochrony zgodne z przepisami odrębnymi;
- 2) na części obszaru objętego planem znajdują się tereny zmeliorowane, w granicach których obowiązują zasady ochrony zgodne z przepisami odrębnymi;
- 3) w celu ochrony przed możliwością zanieczyszczenia wód oraz gruntu wprowadza się nakaz:
 - a) utwardzenia lub uszczelnienia powierzchni zagrożonych zanieczyszczeniem, w tym zagrożonych zanieczyszczeniem substancjami szczególnie szkodliwymi dla środowiska wodnego, w sposób uniemożliwiający przedostawanie się tych zanieczyszczeń do wód lub do ziemi,

- b) ujęcia i oczyszczenia ścieków do poziomów określonych w przepisach z zakresu prawa wodnego, a w szczególności, w przypadku zastosowania indywidualnych systemów oczyszczania ścieków, zapewnienia poziomu ochrony środowiska, takiego jak w systemie kanalizacji zbiorczej;
- 4) w zakresie gospodarowania wodami stosuje się odpowiednio ustalenia Planu gospodarowania wodami na obszarze dorzecza Odry zawarte w rozporządzeniu Rady Ministrów z dnia 18 października 2016 r. (Dz. U. z 2016 r. poz. 1967);
- 5) dla ograniczenia emisji zanieczyszczeń do atmosfery wprowadza się nakaz stosowania w prowadzonej działalności instalacji i technologii zapewniających ograniczenie ilości substancji odprowadzanych do powietrza do poziomów dopuszczalnych przepisami z zakresu prawa ochrony środowiska oraz eliminujących powstawanie uciążliwego oddziaływania odorami na tereny sąsiednie;
- 6) postępowanie z odpadami zgodnie z przepisami ustawy o odpadach i ustawy o utrzymaniu czystości i porządku w gminach;
- 7) oddziaływanie związane z prowadzoną działalnością nie może powodować przekroczenia standardów jakości środowiska poza granicami terenu, do którego ma prawo prowadzący działalność;
- 8) realizacja zabudowy jest uwarunkowana:
- a) odpowiednim posadowieniem projektowanej zabudowy, z uwzględnieniem możliwości wystąpienia złożonych lub skomplikowanych warunków gruntowych,
 - b) umożliwieniem spływu wód w sposób niepowodujący szkody dla gruntów sąsiednich,
 - c) zabezpieczeniem projektowanej zabudowy przed skutkami zalania wodami;
- 9) jeżeli ustalenia dla poszczególnych terenów nie stanowią inaczej, w granicach terenów objętych planem ustala się zakaz lokalizacji:
- a) zakładów o zwiększonym lub dużym ryzyku wystąpienia poważnych awarii przemysłowych, o których mowa w art. 248 ustawy z dnia 27 kwietnia 2001 r. Prawo ochrony środowiska (Dz. U. z 2019 r. poz. 1396 z późn. zm.),
 - b) inwestycji kwalifikowanych do przedsięwzięć mogących zawsze znacząco oddziaływać na środowisko w rozumieniu ustawy z dnia 3 października 2008 r. o udostępnianiu informacji o środowisku i jego ochronie, udziale społeczeństwa w ochronie środowiska oraz o ocenach oddziaływania na środowisko (Dz. U. z 2018 r., poz. 2081 z późn. zm.),
 - c) obiektów związanych ze zbieraniem i przetwarzaniem odpadów, w zakresie określonym w art. 3 ust. 1 pkt 21 ustawy z dnia 14 grudnia 2012 r. o odpadach (Dz. U. z 2019 r., poz. 701 z późn. zm.),
 - d) obiektów handlowych o powierzchni sprzedaży powyżej 1500 m²,
 - e) urządzeń wytwarzających energię z odnawialnych źródeł energii o mocy przekraczającej 100 kW i elektrowni wiatrowych.

§ 7. W granicach obszarów objętych planem ustala się następujące zasady modernizacji, rozbudowy i budowy systemów infrastruktury technicznej:

- 1) obsługa terenów zainwestowanych i przeznaczonych do zabudowy powinna się odbywać z istniejących lub projektowanych sieci i urządzeń infrastruktury technicznej, przy czym:
- a) w zakresie zaopatrzenia w wodę obowiązują następujące ustalenia:
 - zaopatrzenie z sieci wodociągowych,
 - w sytuacji uzasadnionej ekonomicznie lub technicznie dopuszcza się realizację indywidualnych ujęć wód podziemnych,
 - wprowadza się nakaz zabezpieczenia możliwości czerpania wody do celów przeciwpożarowych, poprzez realizację sieci wodociągowych o odpowiedniej średnicy wraz z zainstalowaniem na tych sieciach hydrantów lub poprzez realizację przeciwpożarowych zbiorników wodnych,
 - b) w zakresie zaopatrzenia w energię elektryczną - w oparciu o istniejące sieci i urządzenia elektroenergetyczne, z dopuszczeniem rozbudowy istniejącej sieci i realizacji niezbędnych urządzeń elektroenergetycznych, zgodnie z zasadami określonymi w przepisach ustawy Prawo energetyczne,

- c) w zakresie zaopatrzenia w gaz - z sieci gazowych (warunkiem jest realizacja w granicach gminy sieci przesyłowych i rozdzielczych), zgodnie z zasadami określonymi w przepisach ustawy Prawo energetyczne,
 - d) w zakresie zaopatrzenia w ciepło - w oparciu o indywidualne źródła energii cieplnej, w tym poprzez LNG oraz z wykorzystaniem odnawialnych źródeł energii,
 - e) w zakresie obsługi telekomunikacyjnej - w oparciu o istniejące i projektowane linie i urządzenia telekomunikacyjne, zgodnie z zasadami określonymi w przepisach ustawy Prawo telekomunikacyjne oraz ustawy o wspieraniu rozwoju usług i sieci telekomunikacyjnych,
 - f) w zakresie technologii prowadzonych procesów - wykorzystanie niskoemisyjnych źródeł energii, w tym energii elektrycznej i gazowej;
- 2) odprowadzanie ścieków komunalnych do systemu kanalizacji sanitarnej; do czasu realizacji urządzeń kanalizacyjnych pozwalających na podłączenie zabudowy do sieci kanalizacji sanitarnej, odprowadzenie ścieków do indywidualnych systemów gromadzenia lub oczyszczania ścieków;
 - 3) odprowadzanie ścieków przemysłowych zgodnie z zasadami określonymi w przepisach z zakresu Prawa wodnego;
 - 4) odprowadzanie wód opadowych i roztopowych:
 - a) zagospodarowanie wód opadowych i roztopowych w granicach własnego terenu objętego projektem zagospodarowania działki, z zastosowaniem rozwiązań technicznych służących zatrzymaniu wód w obrębie nieruchomości lub zastosowanie innych rozwiązań w zakresie odpływu wód, bez szkody dla gruntów sąsiednich,
 - b) z powierzchni zagrożonych zanieczyszczeniem - oczyszczenie ich zgodnie z obowiązującymi przepisami.

§ 8. W przypadku dokonania scalenia i podziału nieruchomości na zasadach określonych w rozdziale 2 działu III ustawy z dnia 21 sierpnia 1997 r. o gospodarce nieruchomościami, ustala się następujące zasady i warunki scalania i podziału nieruchomości objętych planem:

- 1) określa się następujące parametry działek powstałych w wyniku scalania i podziału nieruchomości:
 - a) minimalna wielkość nowo wydzielanych działek – 1200 m²,
 - b) minimalne szerokości frontu nowo wydzielanych działek – 25 m;
- 2) dopuszcza się wydzielanie działek o mniejszych parametrach niż ustalone w pkt 1 dla terenów dróg, urządzeń infrastruktury technicznej i urządzeń wodnych.

Rozdział 3.

Ustalenia szczegółowe dotyczące obszaru objętego planem

§ 9. 1. Dla terenów oznaczonych na rysunku planu symbolami 1PU ustala się:

- 1) przeznaczenie podstawowe:
 - a) zabudowa produkcyjna,
 - b) zabudowa usługowa;
- 2) szczególne warunki zagospodarowania terenu oraz ograniczenia w jego użytkowaniu: dopuszcza się lokalizację urządzeń infrastruktury technicznej;
- 3) zasady modernizacji, rozbudowy i budowy systemów komunikacji:
 - a) obsługa komunikacyjna z dróg oznaczonych KDL i KDD,
 - b) w granicach terenu oznaczonego symbolem 1PU dopuszcza się realizację niewyznaczonych na rysunku planu dróg wewnętrznych, w szczególności służących jako: dojazdy do działek budowlanych (o parametrach spełniających wymagania zawarte w § 14 i § 15 rozporządzenia Ministra Infrastruktury z dnia 12 kwietnia 2002 r. w sprawie warunków technicznych, jakim powinny odpowiadać budynki i ich usytuowanie) lub jako drogi pożarowe (o parametrach spełniających wymagania zawarte w § 13 rozporządzenia Ministra Spraw Wewnętrznych i Administracji z dnia 24 lipca 2009 r. w sprawie przeciwpożarowego zaopatrzenia w wodę oraz dróg pożarowych (Dz. U. Nr 124, poz. 1030));
- 4) wskaźniki zagospodarowania terenu i zasady kształtowania zabudowy:

- a) intensywność zabudowy jako wskaźnik powierzchni całkowitej zabudowy w odniesieniu do powierzchni działki budowlanej:
 - maksymalna - 1,0,
 - minimalna - 0,01,
- b) maksymalna wielkość powierzchni zabudowy w stosunku do powierzchni działki budowlanej – 70%,
- c) minimalny udział procentowy powierzchni biologicznie czynnej w odniesieniu do powierzchni działki budowlanej - 18%,
- d) maksymalna wysokość zabudowy:
 - wysokość budynków w kalenicy głównej - do 15 m, z dopuszczeniem wysokości budynków w kalenicy głównej - do 18 m na powierzchni nieprzekraczającej łącznie 0,2 powierzchni zabudowy budynku,
 - wysokość innych obiektów budowlanych - do 20 m,
- e) geometria dachów: dachy dwuspadowe lub wielospadowe, z dopuszczeniem dachów jednospadowych o nachyleniu połaci dachowych do 45°,
- f) minimalna powierzchnia nowo wydzielonych działek budowlanych - 1200 m².

2. Dla terenów oznaczonych na rysunku planu symbolami **2PU** ustala się:

- 1) przeznaczenie podstawowe:
 - a) zabudowa produkcyjna,
 - b) zabudowa usługowa;
- 2) szczególne warunki zagospodarowania terenu oraz ograniczenia w jego użytkowaniu: dopuszcza się lokalizację urządzeń infrastruktury technicznej;
- 3) zasady modernizacji, rozbudowy i budowy systemów komunikacji:
 - a) obsługa komunikacyjna dróg oznaczonych KDL i KDD,
 - b) w granicach terenu oznaczonego symbolem 2PU dopuszcza się realizację niewyznaczonych na rysunku planu dróg wewnętrznych, w szczególności służących jako: dojazdy do działek budowlanych (o parametrach spełniających wymagania zawarte w § 14 i § 15 rozporządzenia Ministra Infrastruktury z dnia 12 kwietnia 2002 r. w sprawie warunków technicznych, jakim powinny odpowiadać budynki i ich usytuowanie) lub jako drogi pożarowe (o parametrach spełniających wymagania zawarte w § 13 rozporządzenia Ministra Spraw Wewnętrznych i Administracji z dnia 24 lipca 2009 r. w sprawie przeciwpożarowego zaopatrzenia w wodę oraz dróg pożarowych (Dz. U. Nr 124, poz. 1030);
- 4) wskaźniki zagospodarowania terenu i zasady kształtowania zabudowy:
 - a) intensywność zabudowy jako wskaźnik powierzchni całkowitej zabudowy w odniesieniu do powierzchni działki budowlanej:
 - maksymalna - 1,0,
 - minimalna - 0,01,
 - b) maksymalna wielkość powierzchni zabudowy w stosunku do powierzchni działki budowlanej – 70%,
 - c) minimalny udział procentowy powierzchni biologicznie czynnej w odniesieniu do powierzchni działki budowlanej - 17%,
 - d) maksymalna wysokość zabudowy:
 - wysokość budynków w kalenicy głównej - do 12,5 m,
 - wysokość innych obiektów budowlanych - do 20 m,
 - e) geometria dachów: dachy dwuspadowe lub wielospadowe, z dopuszczeniem dachów jednospadowych, o nachyleniu połaci dachowych do 45°,
 - f) minimalna powierzchnia nowo wydzielonych działek budowlanych - 1200 m².

3. Dla terenów oznaczonych na rysunku planu symbolami **U** ustala się:

- 1) przeznaczenie podstawowe: zabudowa usługowa;
- 2) szczególne warunki zagospodarowania terenu oraz ograniczenia w jego użytkowaniu:
 - a) dopuszcza się zagospodarowanie terenu obejmujące: składy, magazyny i inne obiekty związane z prowadzeniem działalności usługowej,
 - b) dopuszcza się lokalizację urządzeń infrastruktury technicznej,
 - c) zakaz realizacji przedsięwzięć mogących zawsze znacząco oddziaływać na środowisko,
 - d) nakaz wykonania zieleni izolacyjnej w pasie szerokości 5,0 m wzdłuż południowo - wschodniej i północno - wschodniej granicy terenu;
- 3) zasady modernizacji, rozbudowy i budowy systemów komunikacji:
 - a) obsługa komunikacyjna dróg oznaczonych KDL,
 - b) w granicach terenu oznaczonego symbolem **U** dopuszcza się realizację niewyznaczonych na rysunku planu dróg wewnętrznych, w szczególności służących jako: dojazdy do działek budowlanych (o parametrach spełniających wymagania zawarte w § 14 i § 15 rozporządzenia Ministra Infrastruktury z dnia 12 kwietnia 2002 r. w sprawie warunków technicznych, jakim powinny odpowiadać budynki i ich usytuowanie) lub jako drogi pożarowe (o parametrach spełniających wymagania zawarte w § 13 rozporządzenia Ministra Spraw Wewnętrznych i Administracji z dnia 24 lipca 2009 r. w sprawie przeciwpożarowego zaopatrzenia w wodę oraz dróg pożarowych (Dz. U. Nr 124, poz. 1030);
- 4) wskaźniki zagospodarowania terenu i zasady kształtowania zabudowy:
 - a) intensywność zabudowy jako wskaźnik powierzchni całkowitej zabudowy w odniesieniu do powierzchni działki budowlanej:
 - maksymalna - 1,0,
 - minimalna - 0,01,
 - b) maksymalna wielkość powierzchni zabudowy w stosunku do powierzchni działki budowlanej - 50%,
 - c) minimalny udział procentowy powierzchni biologicznie czynnej w odniesieniu do powierzchni działki budowlanej - 20%,
 - d) maksymalna wysokość zabudowy:
 - wysokość budynków w kalenicy głównej - do 12 m,
 - wysokość innych obiektów budowlanych - do 20 m,
 - e) geometria dachów: dachy dwuspadowe lub wielospadowe, z dopuszczeniem dachów jednospadowych, o nachyleniu połaci dachowych do 45°,
 - f) minimalna powierzchnia nowo wydzielonych działek budowlanych - 1000 m².

4. Dla terenów oznaczonych na rysunku planu symbolami **KDG** ustala się:

- 1) przeznaczenie podstawowe: tereny dróg głównych – poszerzenie pasa drogowego;
- 2) szczególne warunki zagospodarowania terenów oraz ograniczenia w ich użytkowaniu:
 - a) projektuje się poszerzenie pasa drogowego do granic wyznaczonych na rysunku planu linii rozgraniczających,
 - b) w granicach terenu dopuszcza się lokalizację: urządzeń infrastruktury technicznej niezwiązanych z prowadzeniem ruchu drogowego,
 - c) wprowadza się zakaz lokalizacji budynków i wiat, w tym jako obiektów tymczasowych;
- 3) wskaźniki zagospodarowania terenów i zasady kształtowania zabudowy:
 - a) dopuszcza się utwardzenie do 100% terenu,
 - b) maksymalna wysokość obiektów budowlanych - do 12 m.

5. Dla terenów oznaczonych na rysunku planu symbolami **KDL** ustala się:

- 1) przeznaczenie podstawowe: tereny dróg lokalnych;
- 2) szczególne warunki zagospodarowania terenów oraz ograniczenia w ich użytkowaniu:
 - a) droga jednojezdniowa,
 - b) projektuje się pas drogowy o szerokości 13,5 m, z poszerzeniami, w wyznaczonych na rysunku planu liniach rozgraniczających,
 - c) w granicach terenu dopuszcza się lokalizację:
 - obiektów mieszczących się w definicji: „drogi” i „korony drogi”, zawartych odpowiednio w art. 4 pkt 2 i 7 ustawy z dnia 21 marca 1985 r. o drogach publicznych,
 - urządzeń infrastruktury technicznej, niezwiązanych z prowadzeniem ruchu drogowego,
 - d) wprowadza się zakaz lokalizacji budynków i wiat, w tym jako obiektów tymczasowych;
- 3) wskaźniki zagospodarowania terenów i zasady kształtowania zabudowy:
 - a) dopuszcza się utwardzenie do 100% terenu,
 - b) maksymalna wysokość obiektów budowlanych - do 12 m.

6. Dla terenów oznaczonych na rysunku planu symbolami **1 KDD** ustala się:

- 1) przeznaczenie podstawowe: tereny dróg lokalnych;
- 2) szczególne warunki zagospodarowania terenów oraz ograniczenia w ich użytkowaniu:
 - a) droga jednojezdniowa,
 - b) projektuje się pas drogowy o szerokości 13,3 m, z poszerzeniami, w wyznaczonych na rysunku planu liniach rozgraniczających,
 - c) w granicach terenu dopuszcza się lokalizację:
 - obiektów mieszczących się w definicji: „drogi” i „korony drogi”, zawartych odpowiednio w art. 4 pkt 2 i 7 ustawy z dnia 21 marca 1985 r. o drogach publicznych,
 - urządzeń infrastruktury technicznej niezwiązanych z prowadzeniem ruchu drogowego,
 - d) wprowadza się zakaz lokalizacji budynków i wiat, w tym jako obiektów tymczasowych;
- 3) wskaźniki zagospodarowania terenów i zasady kształtowania zabudowy:
 - a) dopuszcza się utwardzenie do 100% terenu,
 - b) maksymalna wysokość obiektów budowlanych - do 12 m.

7. Dla terenów oznaczonych na rysunku planu symbolami **2 KDD** ustala się:

- 1) przeznaczenie podstawowe: tereny dróg lokalnych;
- 2) szczególne warunki zagospodarowania terenów oraz ograniczenia w ich użytkowaniu:
 - a) droga jednojezdniowa,
 - b) projektuje się pas drogowy o szerokości 10 m, z poszerzeniami, w wyznaczonych na rysunku planu liniach rozgraniczających,
 - c) w granicach terenu dopuszcza się lokalizację:
 - obiektów mieszczących się w definicji: „drogi” i „korony drogi”, zawartych odpowiednio w art. 4 pkt 2 i 7 ustawy z dnia 21 marca 1985 r. o drogach publicznych,
 - urządzeń infrastruktury technicznej niezwiązanych z prowadzeniem ruchu drogowego,
 - d) wprowadza się zakaz lokalizacji budynków i wiat, w tym jako obiektów tymczasowych;
- 3) wskaźniki zagospodarowania terenów i zasady kształtowania zabudowy:
 - a) dopuszcza się utwardzenie do 100% terenu,

b) maksymalna wysokość obiektów budowlanych - do 12 m.

Rozdział 4. Przepisy końcowe

§ 10. Określa się stawkę procentową, służącą do naliczenia jednorazowej opłaty, o której mowa w art. 36 ust. 4 ustawy, pobieranej przez Burmistrza Kłobucka w przypadku zbycia nieruchomości przez jej właściciela lub użytkownika wieczystego, z tytułu wzrostu wartości nieruchomości objętych ustaleniami planu, w wysokości 20 %.

§ 11. Wykonanie uchwały powierza się Burmistrzowi Kłobucka.

§ 12. Rada Miejska w Kłobucku przyjmuje do wiadomości brak złożenia do projektu niniejszej uchwały, wyłożonej do publicznego wglądu, uwag, które nie zostały uwzględnione.

§ 13. Uchwała podlega publikacji na stronie internetowej Urzędu Miejskiego w Kłobucku.

§ 14. Uchwała wchodzi w życie po upływie 40 dni od dnia jej ogłoszenia w Dzienniku Urzędowym Województwa Śląskiego.

BURMISTRZ KŁOBUCKA

Jerzy Zakrzewski

BIURO WYKONAWCZE
Wydziału Gospodarki Przestrzennej
i Gospodarki Nieruchomościami
mgr inż. Alina Jałtelska

RADA MIEJSKA
mgr Waldemar Zalas




GMINA KŁOBUCK

MIEJSCOWY PLAN ZAGOSPODAROWANIA PRZESTRZENNEGO - LIBIDZA

Załącznik Nr do uchwały NR /2019 Rady Miejskiej w Kłobucku z dnia 2019r.

SKALA 1:2000

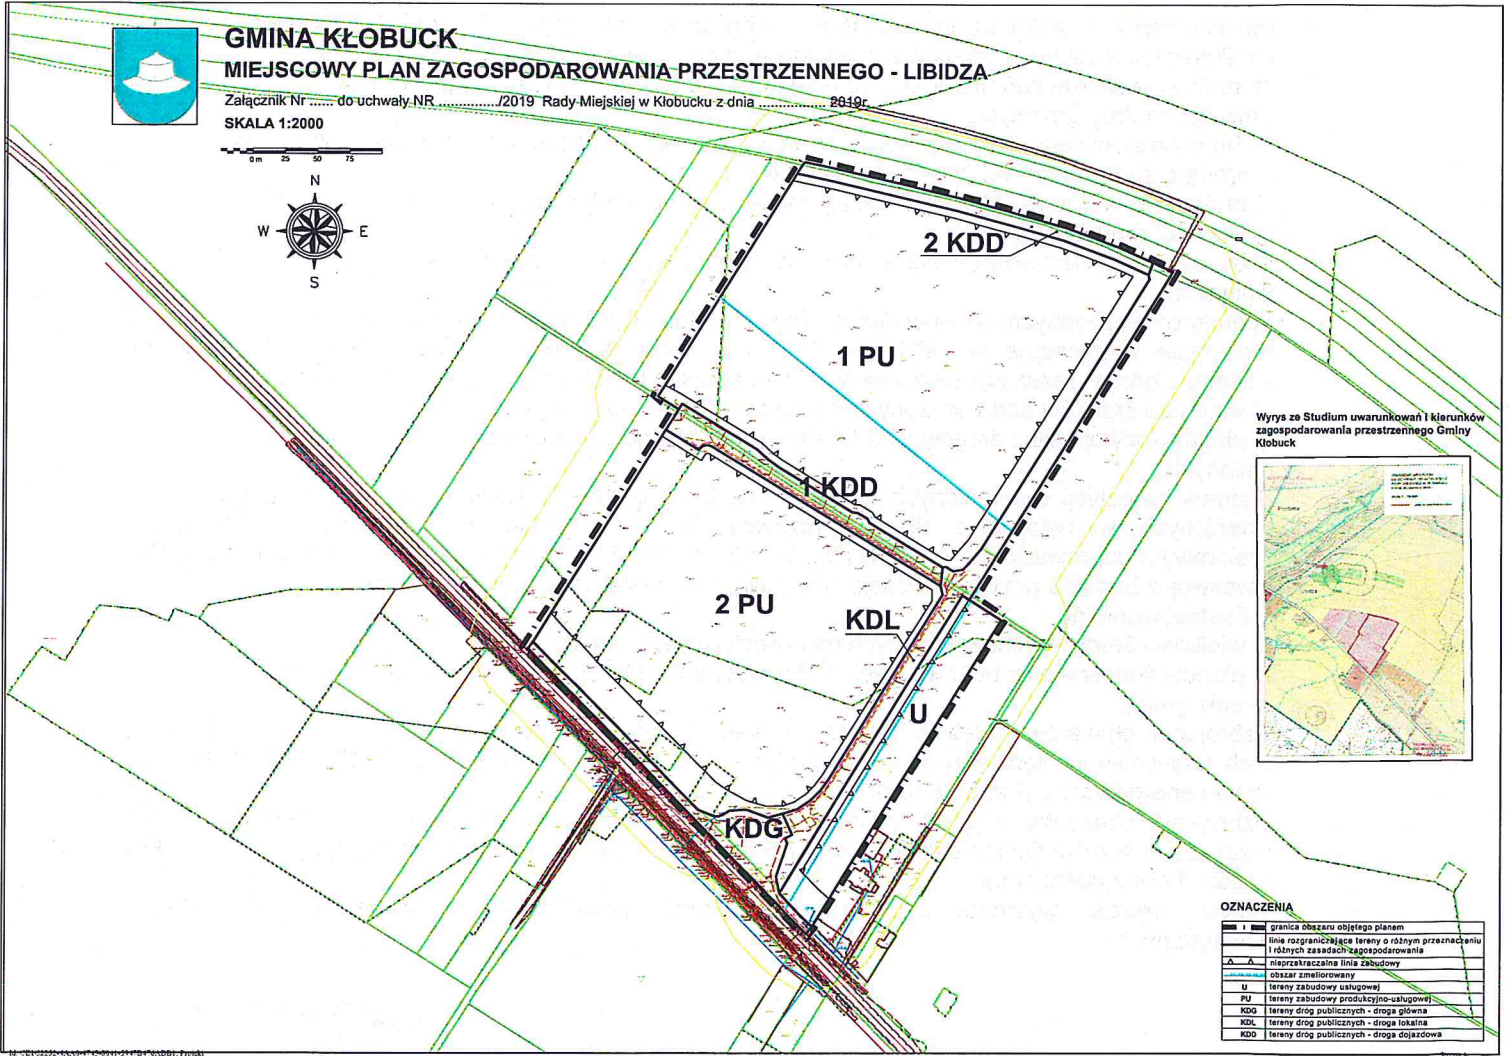

Wyrys ze Studium uwarunkowań i kierunków zagospodarowania przestrzennego Gminy Kłobuck



OZNACZENIA

—	granicę obszaru objętego planem
—	linię rozgraniczającą tereny o różnym przeznaczeniu i różnych zasadach zagospodarowania
A - A	nieprzerwaną linię zabudowy
—	obszar zmierzolowany
U	tereny zabudowy usługowej
PU	tereny zabudowy produkcyjno-usługowej
KDG	tereny dróg publicznych - droga główna
KDL	tereny dróg publicznych - droga lokalna
KDD	tereny dróg publicznych - droga dojazdowa

BURMISTRZ KŁOBUCKA
Jerzy Zakrzewski

Stanowisko Rady Miejskiej w Kłobucku o sposobie realizacji i zasadach finansowania inwestycji z zakresu infrastruktury technicznej, należących do zadań własnych gminy, zapisanych w miejscowym planie zagospodarowania przestrzennego

Działając zgodnie z art. 20 ust.1 Ustawy z dnia 27 marca 2003 r. o planowaniu i zagospodarowaniu przestrzennym (Dz. U. z 2018, poz. 1945 z późn. zm.), Rada Miejska w Kłobucku stwierdza, że:

1. Do inwestycji z zakresu infrastruktury technicznej należących do zadań własnych gminy, wynikających z ustaleń miejscowego planu zagospodarowania przestrzennego, należą:
 - 1) realizacja układu komunikacyjnego obejmująca budowę nowych oraz przebudowę istniejących dróg gminnych;
 - 2) budowa sieci i urządzeń wodociągowych związanych z zaopatrzeniem w wodę pitną oraz ochroną przeciwpożarową w terenach zabudowanych;
 - 3) budowa systemu kanalizacji zbiorczej mającej na celu odprowadzenie ścieków z terenów zabudowanych;
 - 4) budowa sieci i urządzeń elektroenergetycznych związanych z oświetleniem dróg gminnych;
 - 5) budowa niezbędnych kanałów deszczowych w istniejących pasach drogowych.
2. Inwestycje wymienione w ust.1 pkt: 1, 4 i 5 będą realizowane przez gminę i finansowane z budżetu gminy; realizacja tych inwestycji następować będzie etapowo w dostosowaniu do:
 - 1) wielkości środków przeznaczonych na inwestycje w budżecie gminy;
 - 2) planów rozwoju sieci drogowej na terenie gminy i planów finansowania budowy dróg gminnych.
3. Budowa inwestycji wymienionych w ust. 1 pkt: 2 i 3 będzie realizowana zgodnie i na zasadach określonych w ustawie z dnia 7 czerwca 2001 r. o zbiorowym zaopatrzeniu w wodę i zbiorowym odprowadzeniu ścieków (Dz. U. z 2019 poz. 1437 z późn. zm.), przy finansowaniu tych inwestycji z budżetu gminy; realizacja tych inwestycji następować będzie etapowo w dostosowaniu do:
 - 1) wielkości środków przeznaczonych na inwestycje w budżecie gminy;
 - 2) planów finansowania budowy sieci wodociągowych i systemu kanalizacji zbiorczej na terenie gminy.
4. Uzbrojenie obszarów objętych planem w sieci i urządzenia elektroenergetyczne oraz gazowe i ich finansowanie będzie zgodne z zasadami określonymi w ustawie z dnia 10 kwietnia 1997 . Prawo energetyczne (Dz. U. z 2019 r., poz. 755 z późn. zm.).
5. Uzbrojenie obszarów objętych planem w sieci i urządzenia telekomunikacyjne będzie zgodne z zasadami określonymi w ustawie z dnia 16 lipca 2004 r. Prawo telekomunikacyjne (Dz. U. z 2018 r., poz. 1954 z późn. zm.).
6. Gmina będzie występować o dofinansowanie projektowanych inwestycji z funduszy zewnętrznych.

BURMISTRZ KŁOBUCKA
Jerzy Zakrzewski

UZASADNIENIE DO UCHWAŁY RADY MIESKIEJ W KŁOBUCKU

w sprawie uchwalenia miejscowego planu zagospodarowania przestrzennego dla obszaru położonego w Libidzy przy ul. Kłobuckiej

I. Uzasadnienie, na podstawie art. 15 ust. 1 ustawy z dnia 27 marca 2003 r. o planowaniu i zagospodarowaniu przestrzennym (Dz. U. z 2018 r. poz. 1945 z późn. zm.):

1. Sposób realizacji wymogów wynikających z art. 1 ust 2 - 4.

Zgodnie z zapisami ustawowymi, zawartymi w art. 1 ust. 2 ustawy z dnia 27 marca 2003 r. o planowaniu i zagospodarowaniu przestrzennym uwzględnia się zwłaszcza:

- wymagania ładu przestrzennego, w tym urbanistyki i architektury,
- walory architektoniczne i krajobrazowe,
- wymagania ochrony środowiska, w tym gospodarowania wodami i ochrony gruntów rolnych i leśnych,
- wymagania ochrony dziedzictwa kulturowego i zabytków oraz dóbr kultury współczesnej;
- wymagania ochrony zdrowia oraz bezpieczeństwa ludzi i mienia, a także potrzeby osób niepełnosprawnych,
- walory ekonomiczne przestrzeni,
- prawo własności,
- potrzeby obronności i bezpieczeństwa państwa,
- potrzeby interesu publicznego,
- potrzeby w zakresie rozwoju infrastruktury technicznej, w szczególności sieci szerokopasmowych,
- zapewnienie udziału społeczeństwa w pracach nad studium uwarunkowań i kierunków zagospodarowania przestrzennego gminy, miejscowym planem zagospodarowania przestrzennego oraz planem zagospodarowania przestrzennego województwa, w tym przy użyciu środków komunikacji elektronicznej,
- zachowanie jawności i przejrzystości procedur planistycznych,
- potrzebę zapewnienia odpowiedniej ilości i jakości wody, do celów zaopatrzenia ludności.

Odnosząc się do powyższych zapisów stwierdzić należy, że wszelkie wyżej opisane wymagania zostały uwzględnione, oczywiście w zakresie, jakiego dotyczy niniejsza uchwała.

Projekt planu obejmuje obszar położony w Libidzy przy ul. Kłobuckiej. Do Urzędu Miejskiego w Kłobucku wpłynął wniosek o zmianę zapisów obowiązującego planu; wniosek dotyczył terenów inwestycyjnych. Organy gminy postanowiły o konieczności sporządzenia zmiany planu. Niniejsze opracowanie zostało podjęte na podstawie uchwały Nr 447/XLII/2018 Rady Miejskiej w Kłobucku z dnia 26 czerwca 2018 r., w sprawie przystąpienia do sporządzenia miejscowego planu zagospodarowania przestrzennego. Na przeważającej części obszaru opracowania obowiązuje miejscowy plan zagospodarowania przestrzennego, uchwalony przez Radę Miejską w Kłobucku uchwałą nr 28/III/2010 z dnia 28 grudnia 2010 r. w sprawie miejscowego planu zagospodarowania przestrzennego. Na obszarze objętym planem z 2010 r. jako przeznaczenie podstawowe ustalono działalność produkcyjną, przemysł, składy i magazyny, jako działalność dopuszczalną zabudowę mieszkaniową i usługową. Na terenie obowiązuje również decyzja Starosty Kłobuckiego Nr 2/2019 z dnia 23.04.2019 r. o zezwoleniu na realizację inwestycji drogowej.

Przedmiotowy plan miejscowy wprowadza niewielkie zmiany w zakresie wskaźników zabudowy oraz precyzuje ustalone przeznaczenie i zasady zagospodarowania terenów. Poszczególne zapisy projektu planu uwzględniają obowiązujące przepisy i aktualną terminologię.

Przeprowadzone analizy wykazały, że plan miejscowy zgodny będzie ze Studium uwarunkowań i kierunków zagospodarowania przestrzennego gminy Kłobuck, przyjętym uchwałą Nr 52/IX/2015 Rady Miejskiej w Kłobucku z dnia 29 kwietnia 2015 r., z późn. zm. Sporządzony projekt stanowi uszczegółowienie rozwiązań zawartych w obowiązującym „Studium uwarunkowań i kierunków zagospodarowania przestrzennego gminy. Ustalenia dla poszczególnych terenów są zróżnicowane i dostosowane do specyfiki każdego z terenów – zarówno, co do określenia przeznaczenia podstawowego i dopuszczalnego, stosowanych wskaźników i parametrów zabudowy

i zagospodarowania terenu, narzuconych ograniczeń. Szczególne znaczenie dla prawidłowego zagospodarowania ma zróżnicowanie wskaźników określających maksymalną powierzchnię zabudowy, maksymalną intensywność zabudowy i minimalną powierzchnię biologicznie czynną a także minimalną powierzchnię wydzielanych działek budowlanych. Jednocześnie w projekcie planu w sposób maksymalny zachowano spójność z zasadami zagospodarowania ustalonymi dla terenów przylegających. W projekcie planu wprowadzono ustalenia ogólne dla wszystkich obszarów określające zasady:

- zasady ochrony i kształtowania ładu przestrzennego wraz z określeniem zasad kształtowania zabudowy,
- zasady ochrony środowiska, przyrody i krajobrazu,
- zasady modernizacji, rozbudowy i budowy systemów komunikacji,
- zasady modernizacji, rozbudowy i budowy systemów infrastruktury technicznej,
- zasady i warunki scalania i podziału nieruchomości objętych planem.

W ustaleniach szczegółowych wprowadzono ustalenia określające:

- przeznaczenie terenów,
- szczególne warunki zagospodarowania terenów oraz ograniczenia w ich użytkowaniu, w tym zakaz zabudowy, wraz z określeniem linii zabudowy, urządzania i użytkowania terenów,
- wskaźniki zagospodarowania terenów i zasady kształtowania zabudowy określające:
- maksymalną i minimalną intensywność zabudowy, jako wskaźnik powierzchni całkowitej zabudowy w odniesieniu do powierzchni działki budowlanej,
- wielkość powierzchni zabudowy w stosunku do powierzchni działki budowlanej,
- minimalny udział procentowy powierzchni biologicznie czynnej w odniesieniu do powierzchni działki budowlanej,
- maksymalną wysokość zabudowy i gabaryty obiektów,
- minimalną powierzchnię nowo wydzielonych działek budowlanych.

W trakcie sporządzania miejscowego planu zagospodarowania przestrzennego podano do publicznej wiadomości:

- informacje o przystąpieniu do opracowania projektu dokumentu i o jego przedmiocie oraz o możliwości składania wniosków poprzez ogłoszenie prasowe i obwieszczenie o przystąpieniu do sporządzenia miejscowego planu zagospodarowania przestrzennego na stronie BIP Urzędu Miejskiego w Kłobucku, a także na tablicy ogłoszeń Urzędu,
- informacje o możliwościach zapoznania się z niezbędną dokumentacją sprawy oraz o miejscu, w którym jest ona wyłożona do publicznego wglądu wraz z podaniem informacji o sposobie, miejscu i terminie składania wniosków a także informacji o organie właściwym do rozpatrzenia uwag poprzez ogłoszenia prasowe o wyłożeniu projektu planu do publicznego wglądu, na stronie BIP Urzędu Miejskiego w Kłobucku, a także na tablicy ogłoszeń Urzędu.

Do wyłożonego do publicznego wglądu projektu dokumentu wniesiono uwagi, które zostały uwzględnione.

Postępowanie w sprawie transgranicznego oddziaływania na środowisko wynikającego z realizacji przyjętego dokumentu nie było przeprowadzone.

Odnosząc się do zapisów zawartych w **art. 1 ust. 3**, stwierdzić należy, że organ zważył interes publiczny i interesy prywatne, zmierzające do ochrony istniejącego stanu zagospodarowania terenu, jak i zmian w zakresie jego zagospodarowania, a także analizy ekonomiczne, środowiskowe i społeczne. Projekt planu został zaopiniowany i uzgodniony przez upoważnione do tego organy, zgodnie z ustawowymi obowiązkami, oraz uzyskał społeczną akceptację.

Zgodnie z zakresem planu miejscowego, zawartym w **art. 1 ust. 4**, w przypadku sytuowania nowej zabudowy, konieczne jest uwzględnienie wymagań ładu przestrzennego, efektywnego gospodarowania przestrzenią oraz walorów ekonomicznych przestrzeni.

Powyższe ma nastąpić poprzez:

- 1) kształtowanie struktur przestrzennych przy uwzględnieniu dążenia do minimalizowania transportochłonności układu przestrzennego;

- 2) lokalizowanie nowej zabudowy w sposób umożliwiający maksymalne wykorzystanie publicznego transportu zbiorowego jako podstawowego środka transportu;
- 3) zapewnianie rozwiązań przestrzennych, ułatwiających przemieszczanie się pieszych i rowerzystów;
- 4) dążenie do planowania i lokalizowania nowej zabudowy na obszarach w najwyższym stopniu przygotowanych do zabudowy, przez co rozumie się obszary charakteryzujące się najlepszym dostępem do sieci komunikacyjnej oraz najlepszym stopniem wyposażenia w sieci wodociągowe, kanalizacyjne, elektroenergetyczne, gazowe, ciepłownicze oraz sieci i urządzenia telekomunikacyjne, adekwatnych dla nowej, planowanej zabudowy.”;

Uchwała spełnia wyżej przytoczone wymagania.

2. Zgodność z wynikami analizy, o której mowa w art. 32 ust. 1.

W celu oceny aktualności planu miejscowego Burmistrz Kłobucka dokonał analizy zmian w zagospodarowaniu przestrzennym gminy. Wyniki przekazano Radzie Miejskiej w Kłobucku. Plan uznano za ważny dla rozwoju miasta i podjęto działania, o których mowa w art. 27.

3. Wpływ na finanse publiczne, w tym budżet gminy.

Zmiany wprowadzone niniejszą uchwałą wiążą się z koniecznością realizacji lub finansowania inwestycji, które należą do zadań własnych gminy. Zmiany wprowadzone niniejszą uchwałą mają wpływ na finanse publiczne, w tym budżet gminy.

Na potrzeby projektu planu oszacowane zostały skutki prawne jego uchwalenia; jak wynika ze sporządzonej prognozy skutków finansowych – uchwalenie planu spowoduje konieczność realizacji przez gminę inwestycji z zakresu infrastruktury technicznej należących do zadań własnych gminy (wykup gruntu i realizacja dróg publicznych); w zakresie tym uchwalenie projektu planu będzie miało wpływ na budżet gminy. Z uwagi na tworzenie planu miejscowego, w stopniu znacznie powielającym poprzednie ustalenia oraz istnienie decyzji Starosty Kłobuckiego Nr 2/2019 z dnia 23.04.2019 r. o zezwoleniu na realizację inwestycji drogowej, koszty realizacji planu uznaje się za nieznaczne. Jednocześnie gmina ma szansę uzyskać zwiększony dochód z podatku od nieruchomości i renty planistycznej.

II. Uzasadnienie na podstawie art. 42 ust. 2 ustawy z dnia 3 października 2008 r. o udostępnianiu informacji o środowisku i jego ochronie, udziale społeczeństwa w ochronie środowiska oraz o ocenach oddziaływania na środowisko

W trakcie sporządzania miejscowego planu zagospodarowania przestrzennego, zgodnego z zakresem ustalonym uchwałą Nr 447/XLII/2018 Rady Miejskiej w Kłobucku z dnia 26 czerwca 2018 r., w sprawie przystąpienia do sporządzenia miejscowego planu zagospodarowania przestrzennego, podano do publicznej wiadomości, zgodnie z wymogami zawartymi w art. 3 pkt 11 a-c i art. 39 powołanej powyżej ustawy:

- informacje o przystąpieniu do opracowania projektu dokumentu i o jego przedmiocie oraz o możliwości składania wniosków poprzez ogłoszenie prasowe i obwieszczenie o przystąpieniu do sporządzenia miejscowego planu zagospodarowania przestrzennego na stronie BIP Urzędu Miejskiego w Kłobucku, a także na tablicy ogłoszeń Urzędu.
- informacje o możliwościach zapoznania się z niezbędną dokumentacją sprawy oraz o miejscu, w którym jest ona wyłożona do publicznego wglądu wraz z podaniem informacji o sposobie, miejscu i terminie składania wniosków a także informacji o organie właściwym do rozpatrzenia uwag poprzez ogłoszenia prasowe o wyłożeniu projektu planu do publicznego wglądu, na stronie BIP Urzędu Miejskiego w Kłobucku, a także na tablicy ogłoszeń Urzędu.

Do wyłożonego do publicznego wglądu projektu dokumentu złożono uwagi i wnioski, które zostały uwzględnione.

Postępowanie w sprawie transgranicznego oddziaływania na środowisko wynikającego z realizacji przyjętego dokumentu nie było przeprowadzone.

BURMISTRZ KŁOBUCKA
Jerzy Zakrzewski

