



MIEJSCOWY PLAN ZAGOSPODAROWANIA PRZESTRZENNEGO OBSZARU POŁOŻONEGO W ŁOBODNIE PRZY ULICY NADRZECZNEJ

**RYСУNEK PLANU
SKALA 1:2000**


**ZALĄCZNIK NR 1
DO UCHWAŁY NR
RADY MIEJSKIEJ W KŁOBUCKU
Z DNIA**

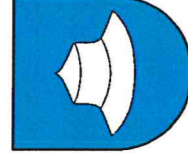

WYRYS ZE STUDIUM UWARUNKOWAŃ
I KIERUNKÓW ZAGOSPODAROWANIA
PRZESTRZENNEGO GMINY KŁOBUCK

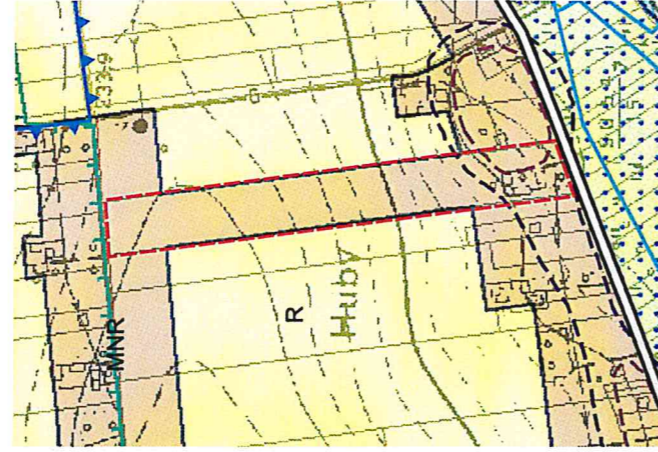

0 50 100 150 m

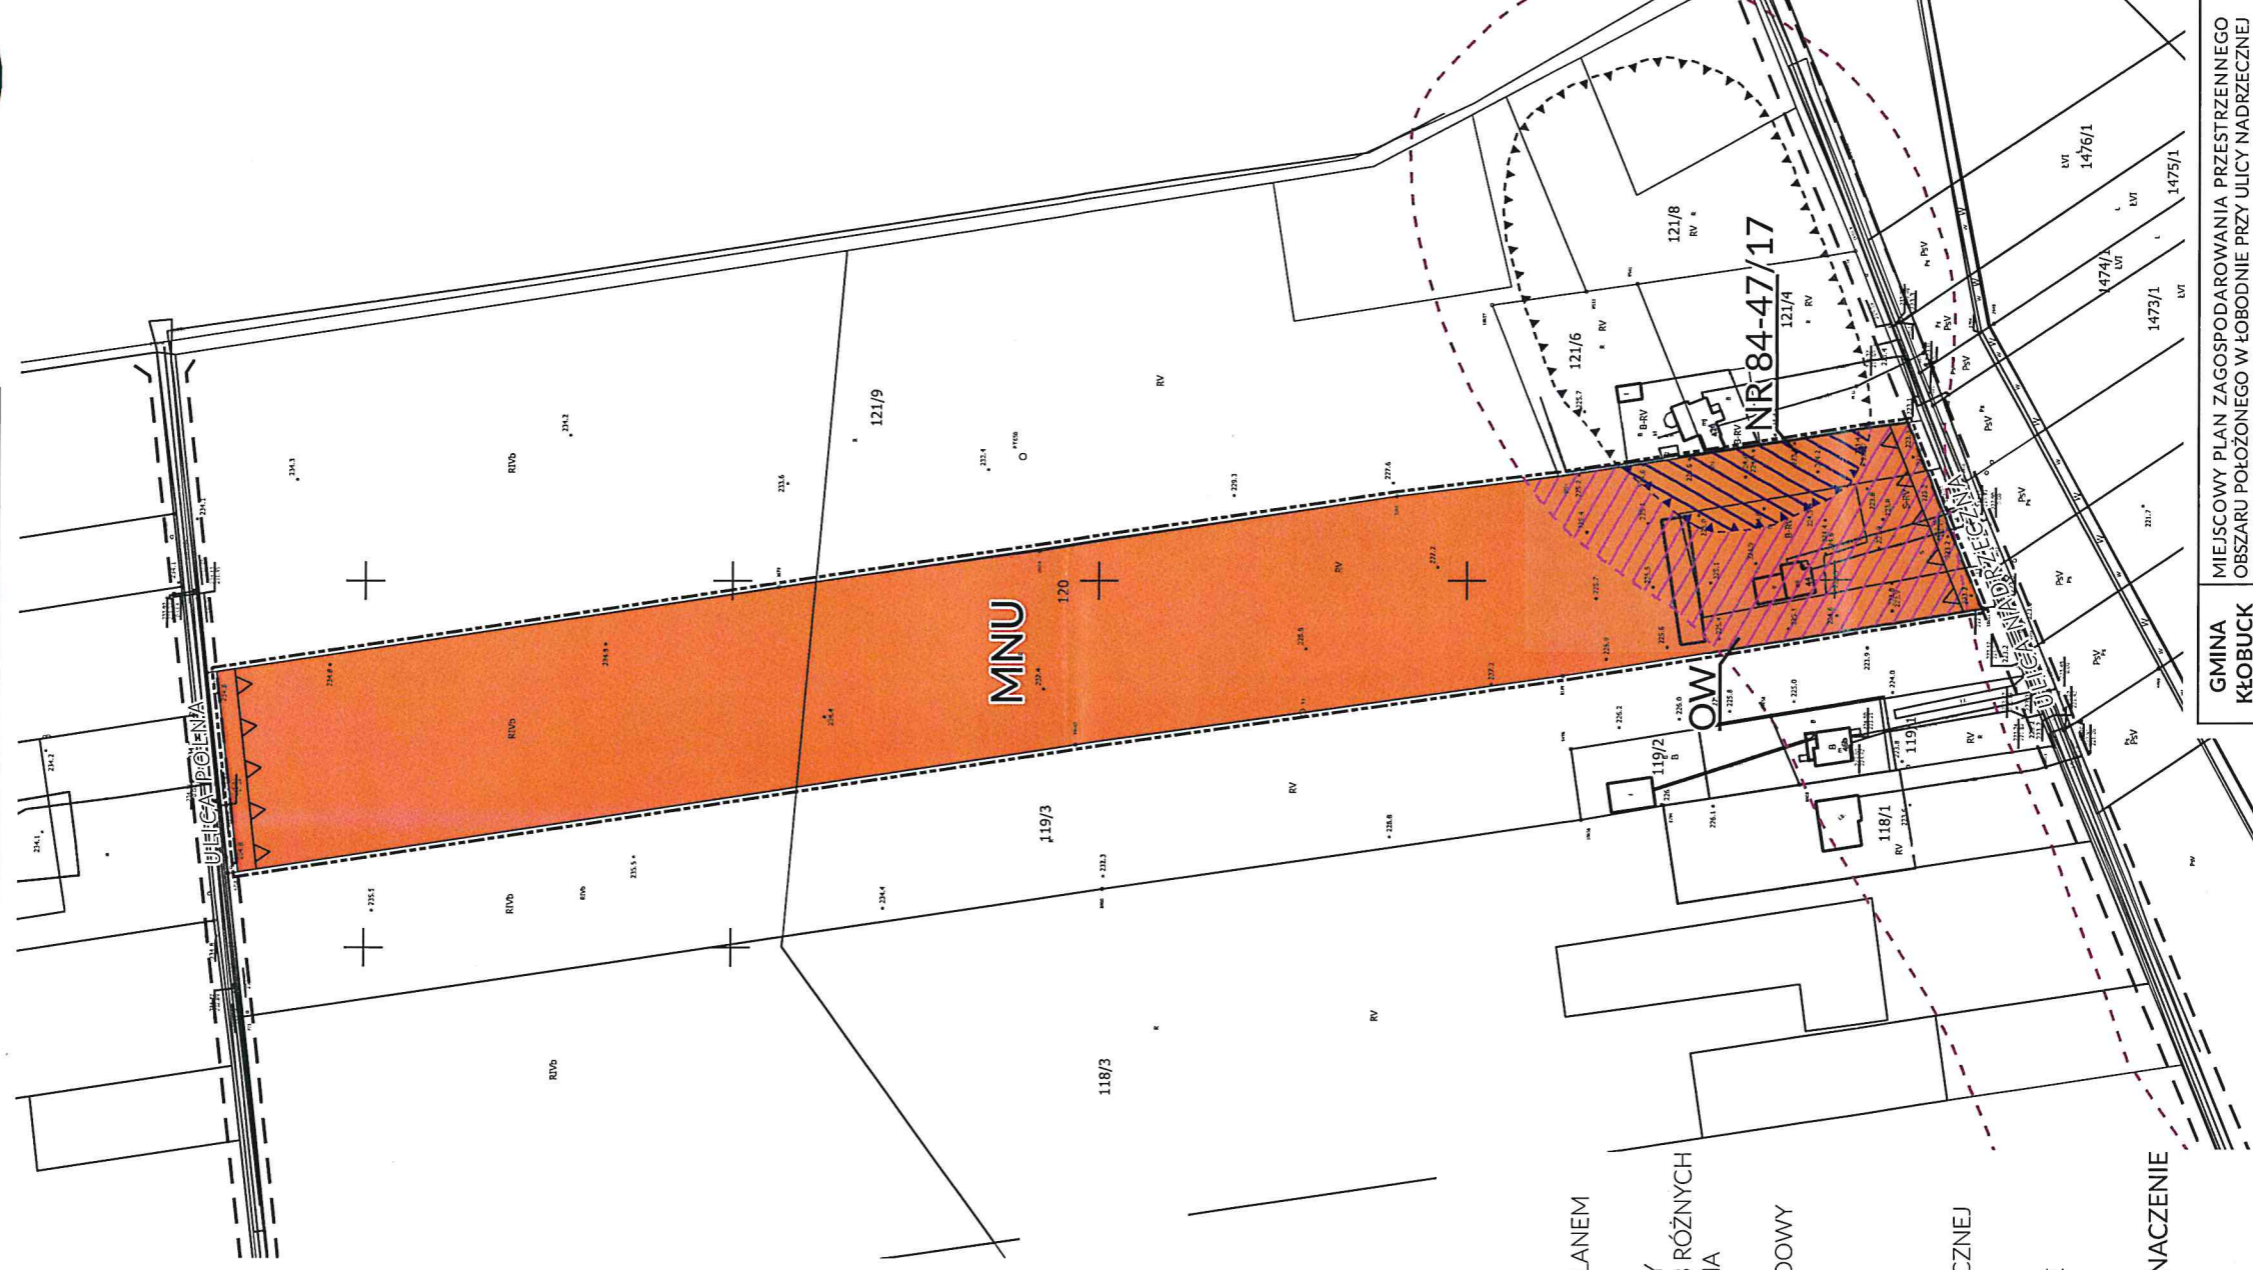

LEGENDA:

- granica obszaru objętego planem
- MNR - tereny zabudowy mieszkaniowej jednorodzinnej i zabudowy zagrodowej
- R - tereny rolnicze

LEGENDA

OBOWIĄZUJĄCE USTALENIA PLANU

- GRANICE OBSZARU OBJĘTEGO PLANEM
- LINIE ROZGRANICZAJĄCE TERENY O RÓŻNYM PRZEZNACZENIU LUB RÓŻNYCH ZASADACH ZAGOSPODAROWANIA
- NIEPRZEKRACZALNE LINIE ZABUDOWY
- OZNACZENIA GRAFICZNE WPROWADZONE NA PODSTAWIE PRZEPISÓW ODRĘBNYCH
- STREFA OCHRONY ARCHEOLOGICZNEJ OW
- STANOWISKO ARCHEOLOGICZNE NR 84-47/17

SYMBOLE LITEROWE, OZNACZAJĄCE PRZEZNACZENIE TERENU WYODRĘBIONEGO LINIAMI ROZGRANICZAJĄCYMI

- MNU
- TEREN ZABUDOWY MIESZKANIOWEJ JEDNORODZINNEJ LUB USŁUGOWEJ

UWAGA: OBSZAR OBJĘTY PLANEM JEST POŁOŻONY W GRANICACH OBSZARU B TERENU OCHRONY POŚREDNIEJ UJĘCIA WODY PODZIEMNEJ ŁOBODNO

GMINA KŁOBUCK		MIEJSCOWY PLAN ZAGOSPODAROWANIA PRZESTRZENNEGO OBSZARU POŁOŻONEGO W ŁOBODNIE PRZY ULICY NADRZECZNEJ
RYСУNEK PLANU ZALĄCZNIK NR 1 RADY MIEJSKIEJ W KŁOBUCKU Z DNIA		SKALA 1:2000
GŁÓWNY PROJEKTANT	mgr inż. arch. Małgorzata Pietrasz	na podst. art 5 pkt 1 i 4 ustawy PIZP
ZESPÓŁ PROJEKTOWY	mgr Joanna Pietrasz upr.urb. na podst. art 5 pkt 4 ustawy PIZP mgr inż.arch. Konrad Pietrasz upr.urb. na podst. art 5 pkt 4 ustawy PIZP	

**ARCHITECTURA
KŁOBUCKA**
Jerzy Kłobucki